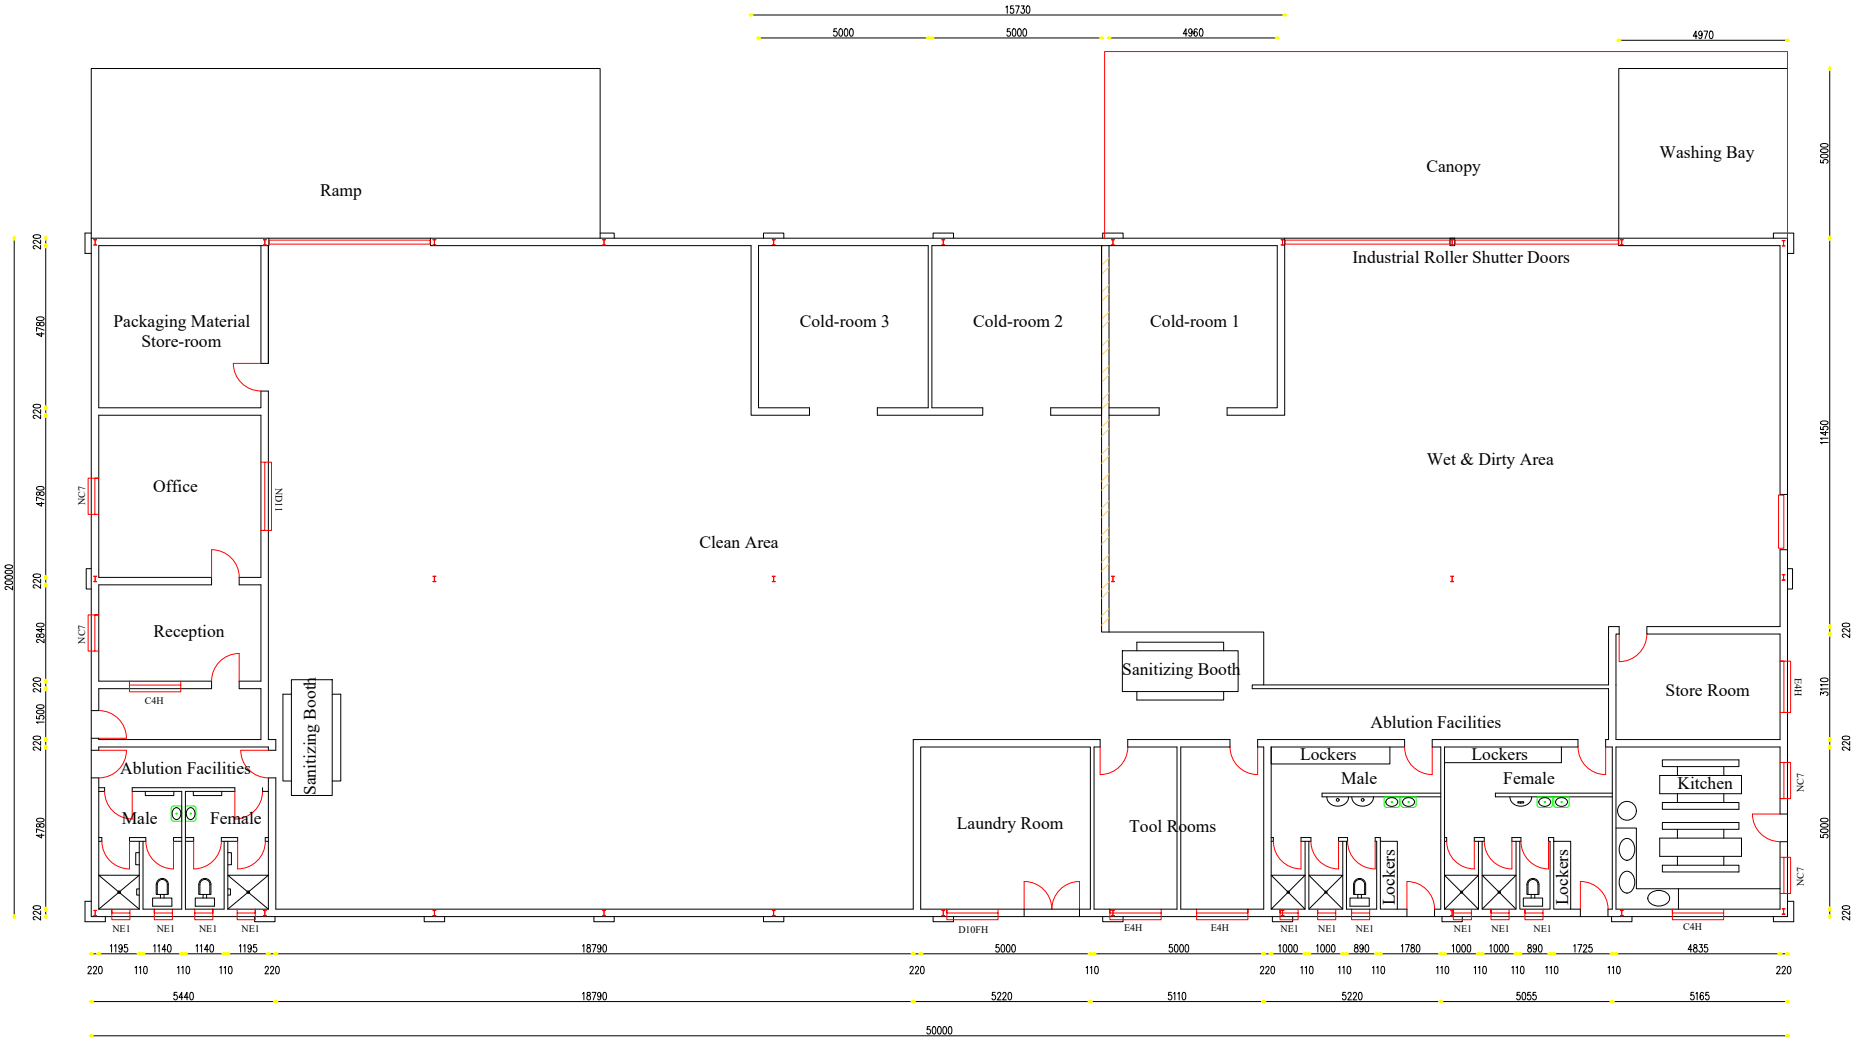

PLAN VIEW

LIMPOPO DEPARTMENT OF AGRICULTURE
69 BICCARD STREET POLOKWANE 0700
TEL (015)_632 7000

DIRECTORATE : AGRICULTURAL ENGINEERING
AGRICULTURAL STRUCTURES

GETEKEN / DRAWN : V.A.HOBYANI
ONTWERP / DESIGN : D.E.SIBUYI
PROJ. LEIER / PROJ. LEADER : D.E.SIBUYI
NAGESIEN / CHECKED : D.E.SIBUYI

PROPOSED FACTORY LAYOUT
KGAROSE KGAROS PTY LTD

SKAAL / SCALE : NTS
DATUM / DATE : 03/04/2025
TEK. NR / DRAWING NO. LDARD/KK03

GOEDGEKEUR / APPROVED :
WP No. / WP Nr. :
Proj No.: