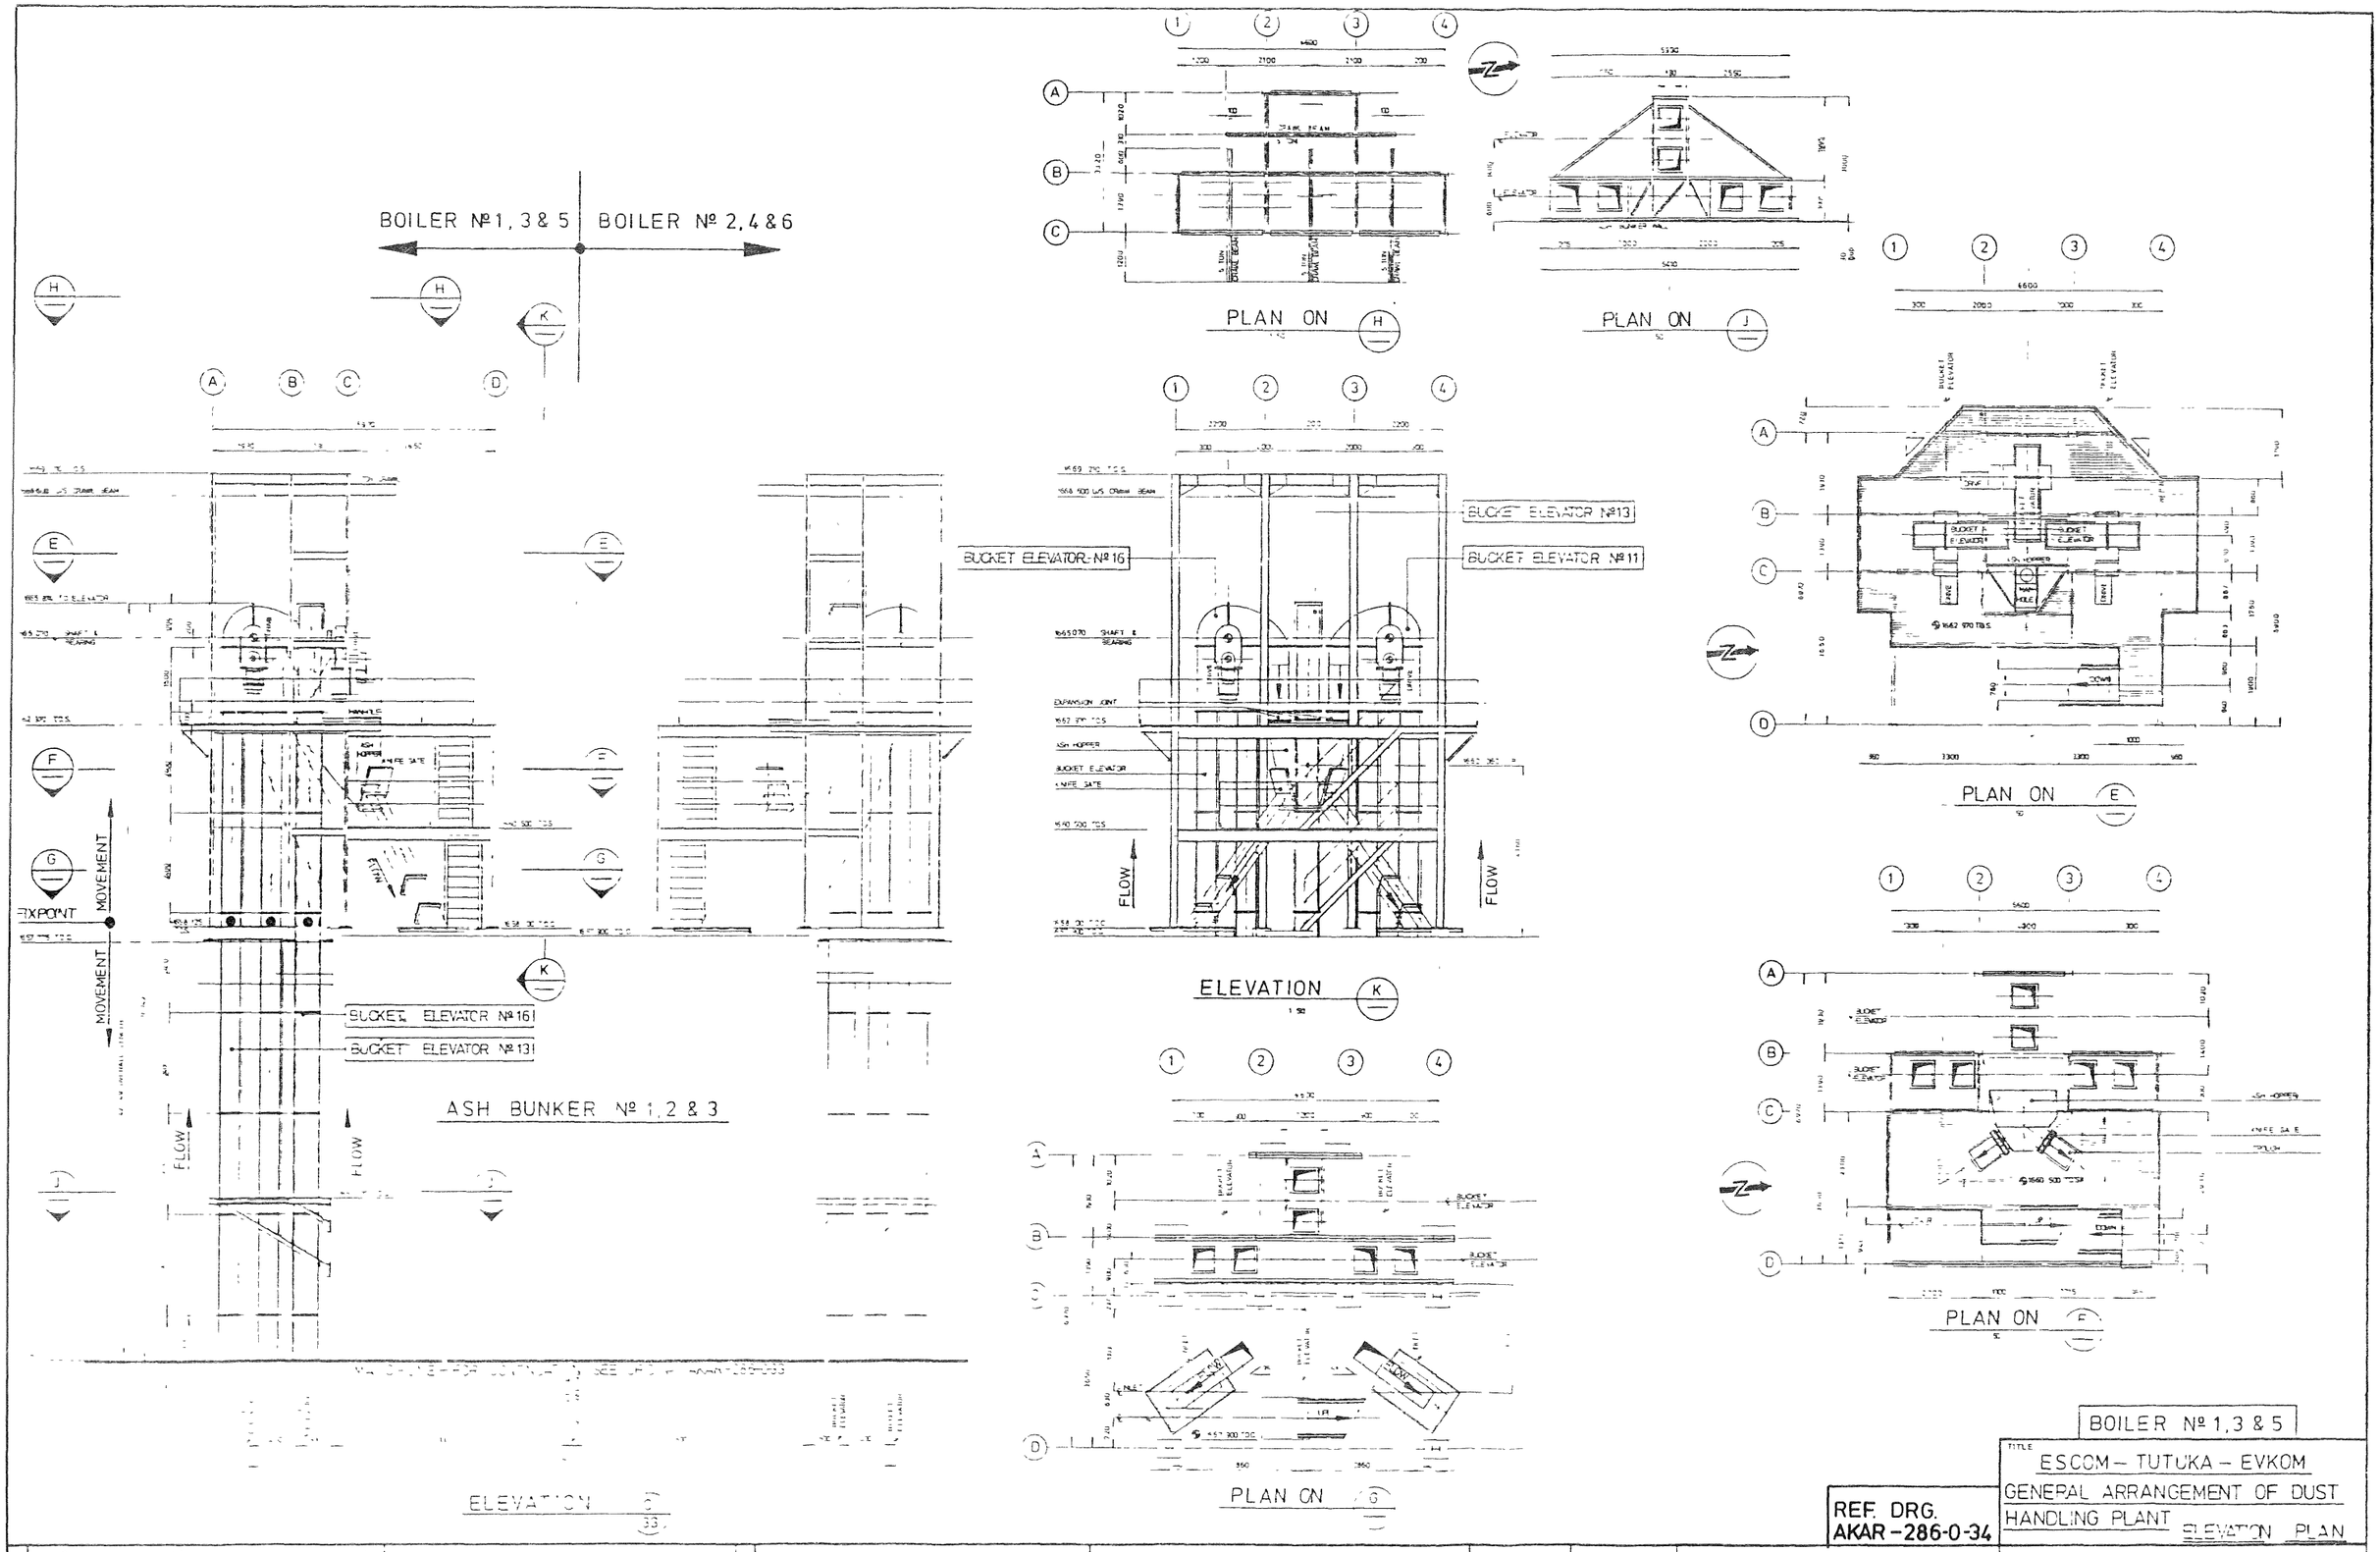

BOILER Nº 1, 3 & 5

REF. DRG.
AKAR-286-0-34

TITLE
ESCOM – TUTUKA – EVKOM
GENERAL ARRANGEMENT OF DUST HANDLING PLANT
ELEVATION PLAN

BUHLER MAG
SOUTHERN AFRICA (PTY) LTD

DWG Nº UKZ 10030 SHEET 11 REV Nº

SHEET 5 OF 5