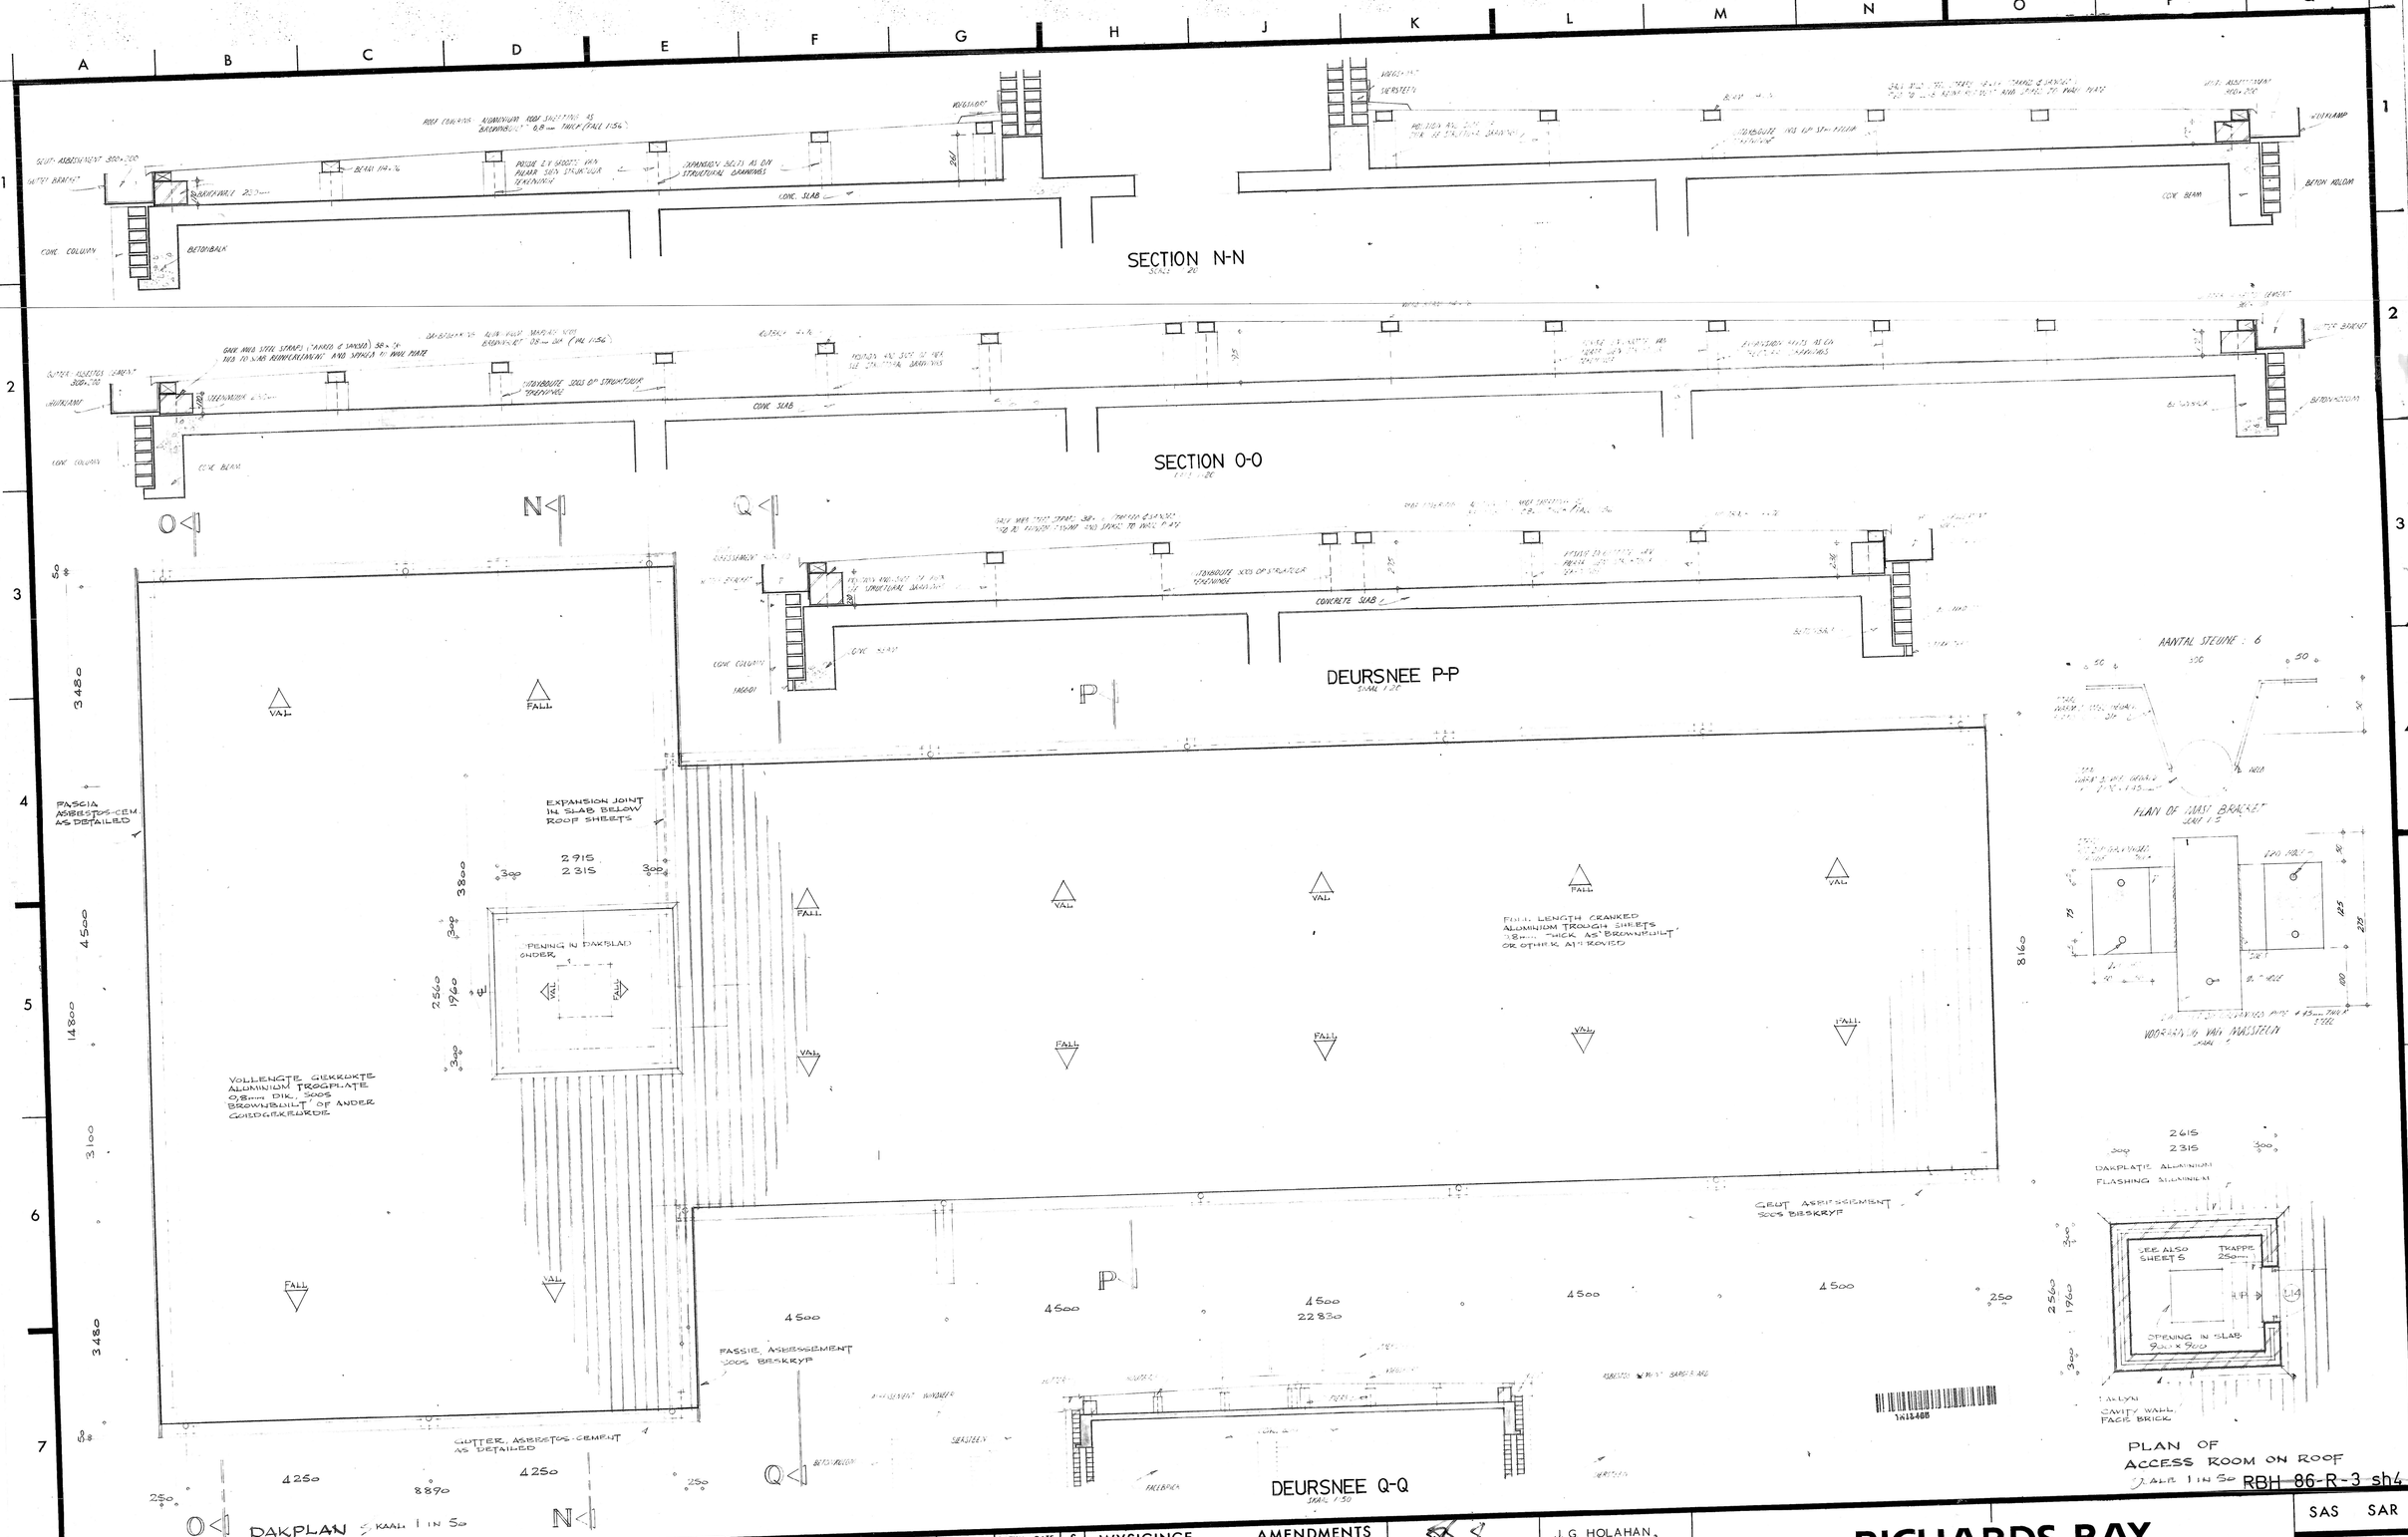


## OPMERKINGE NOTES

- BESYFERDE AFMETINGS MOET BY VOORKEUR BO GESKAALDE AFMETINGS GEBRUIK WORD.
- ALLE AFMETINGS MOET NAGEGAAN WORD ALVORENS DAAR MET ENIGE WERK 'N AANVANG GENEEM WORD.
- IN HANDEL VERKRYGBARE ARTIKELS VAN NAGENOEG GELYKSTAANDE IMPERIALE GROOTTES SAL AANVAARBAAR WEES, MAAR DIT IS DIE VERANTWOORDELIKHEID VAN DIE AANNEMER OM TE VERSEKER DAT VERWANTE ITEMS ONDERLING BEHOORLIK PAS.
- FIGURED DIMENSIONS MUST BE TAKEN IN PREFERENCE TO SCALED DIMENSIONS.
- ALL DIMENSIONS MUST BE CHECKED BEFORE COMMENCING ANY WORK.

| NR. NO. | DATUM DATE | S | WYSIGINGE AMENDMENTS |
|---|---|---|---|
| 1 | 77-08-05 | L.C. | AFMETINGS VAN MASSTEUN GEWYSIG |

| | | | |
|---|---|---|---|
| | J. G HOLAHAN, | | |
| HOOFARGITEK CHIEF ARCHITECT | | SIVIELE HOOFINGENIEUR CHIEF CIVIL ENGINEER | |
| DATUM | 28-7-77 | DATE | |
| ARGITEK | | ARCHITECT | |
| GETEKEN DRAWN | L.C. | ARG. VERW. ARCH. REF. | 3311/3 |
| GEKALKEER TRACED | | SHI. VERW. C.C.E. REF. | WH15/7/20/2a |
| NAGESIEN CHECKED | EvR | SKAAL: SCALE: | AANGETOON SHOWN |

# RICHARDS BAY

HAWE (FASE 2)
HOOF VERBINDINGGEBOU
DAKPLAN & -DETAILS

HARBOUR (STAGE 2)
MAIN COMMUNICATION BLDG.
ROOF PLAN & DETAILS

| SAS | SAR |
|---|---|
| ~~443 U 12~~ | |
| VEL SHEET | 4 |
| WYSIGINGE/AMENDMENTS | |
| 1 | |

WILLIAM BARKER 617

443-U-12 sh4 RBH 86-R-3 sh4

~~RBH 86-R-3 sh4~~