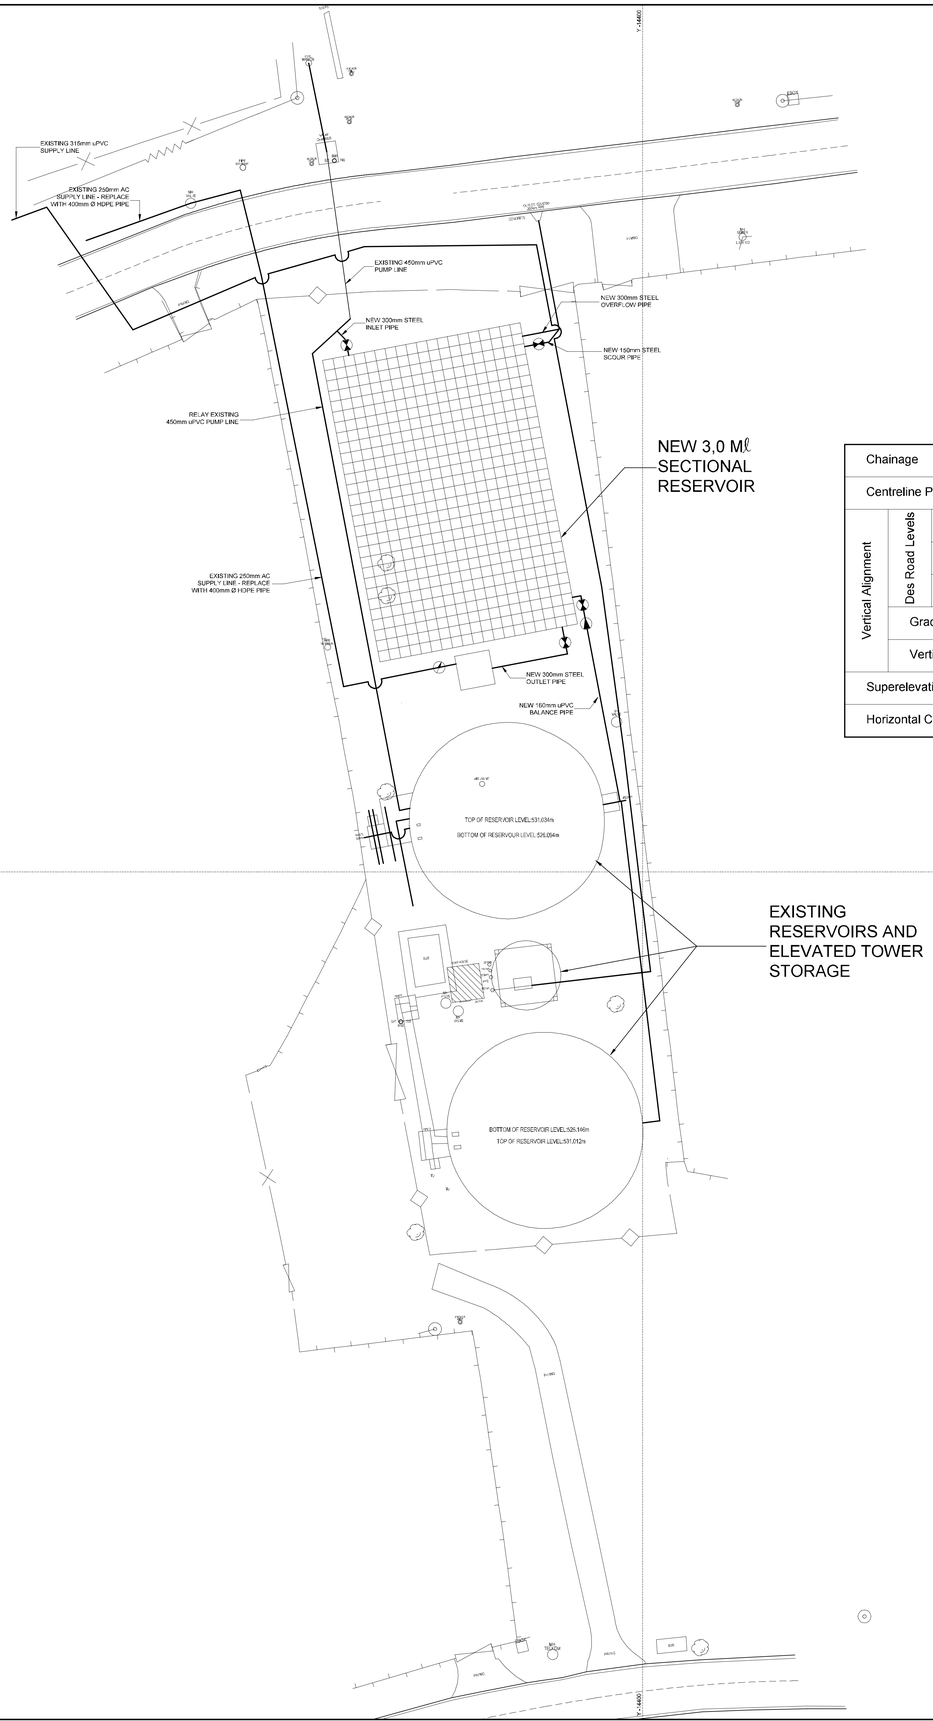

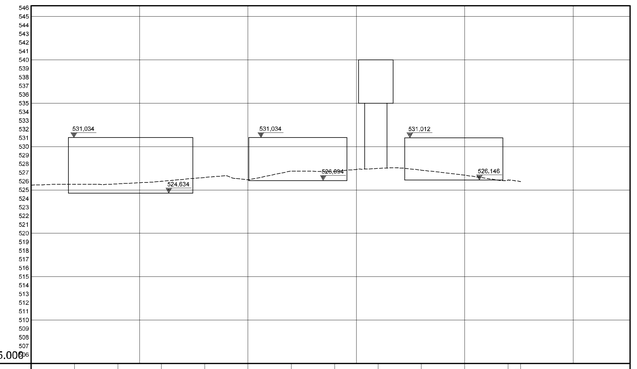

Chainage			0	10	20	30	40	50	60	70	80	90	100	110	112,88
Centreline Peg Levels			524,56	525,65	526,71	526,00	526,45	526,18	527,19	527,12	527,48	527,29	526,71	526,14	525,56
Vertical Alignment	Des Road Levels	Left Edge													
		Centre Line													
		Right Edge													
	Grades		0,366 %												
	Vertical Curves														
Superelevation			0,00000	-2,00000											
Horizontal Curves			Direction 392,07,28												

Notes/Notas

Amendment/Wysiging

No. Nr.	Date Datum	Checked Nagesien	Description Beskrywing

TFC ENGINEERS & Project Managers
Established 2000
PO BOX 15110
NELSPRUIT
1200
TEL NO: 013 752 7475
EMAIL: info@tfce.co.za

Designed Ontwerp		Traced Nagetrek	
Drawn Geteken		Checked Nagesien	

Pr.Eng. Pr.Ing.

Consulting Eng./Raadgewende Ing. Date/Datum

Client/Klient Date/Datum

Client/Klient

CITY OF MBOMBELA
THE ULTIMATE DESTINATION

Project/Projek

ADDITIONAL 3,5 Mℓ RESERVOIR FOR HAZYVIEW

Plan Description/Planbeskrywing

PIPE LAYOUT DETAIL

Scale/Skaal	Date/Datum
	July 2022

Plan No.

NS 3293/03