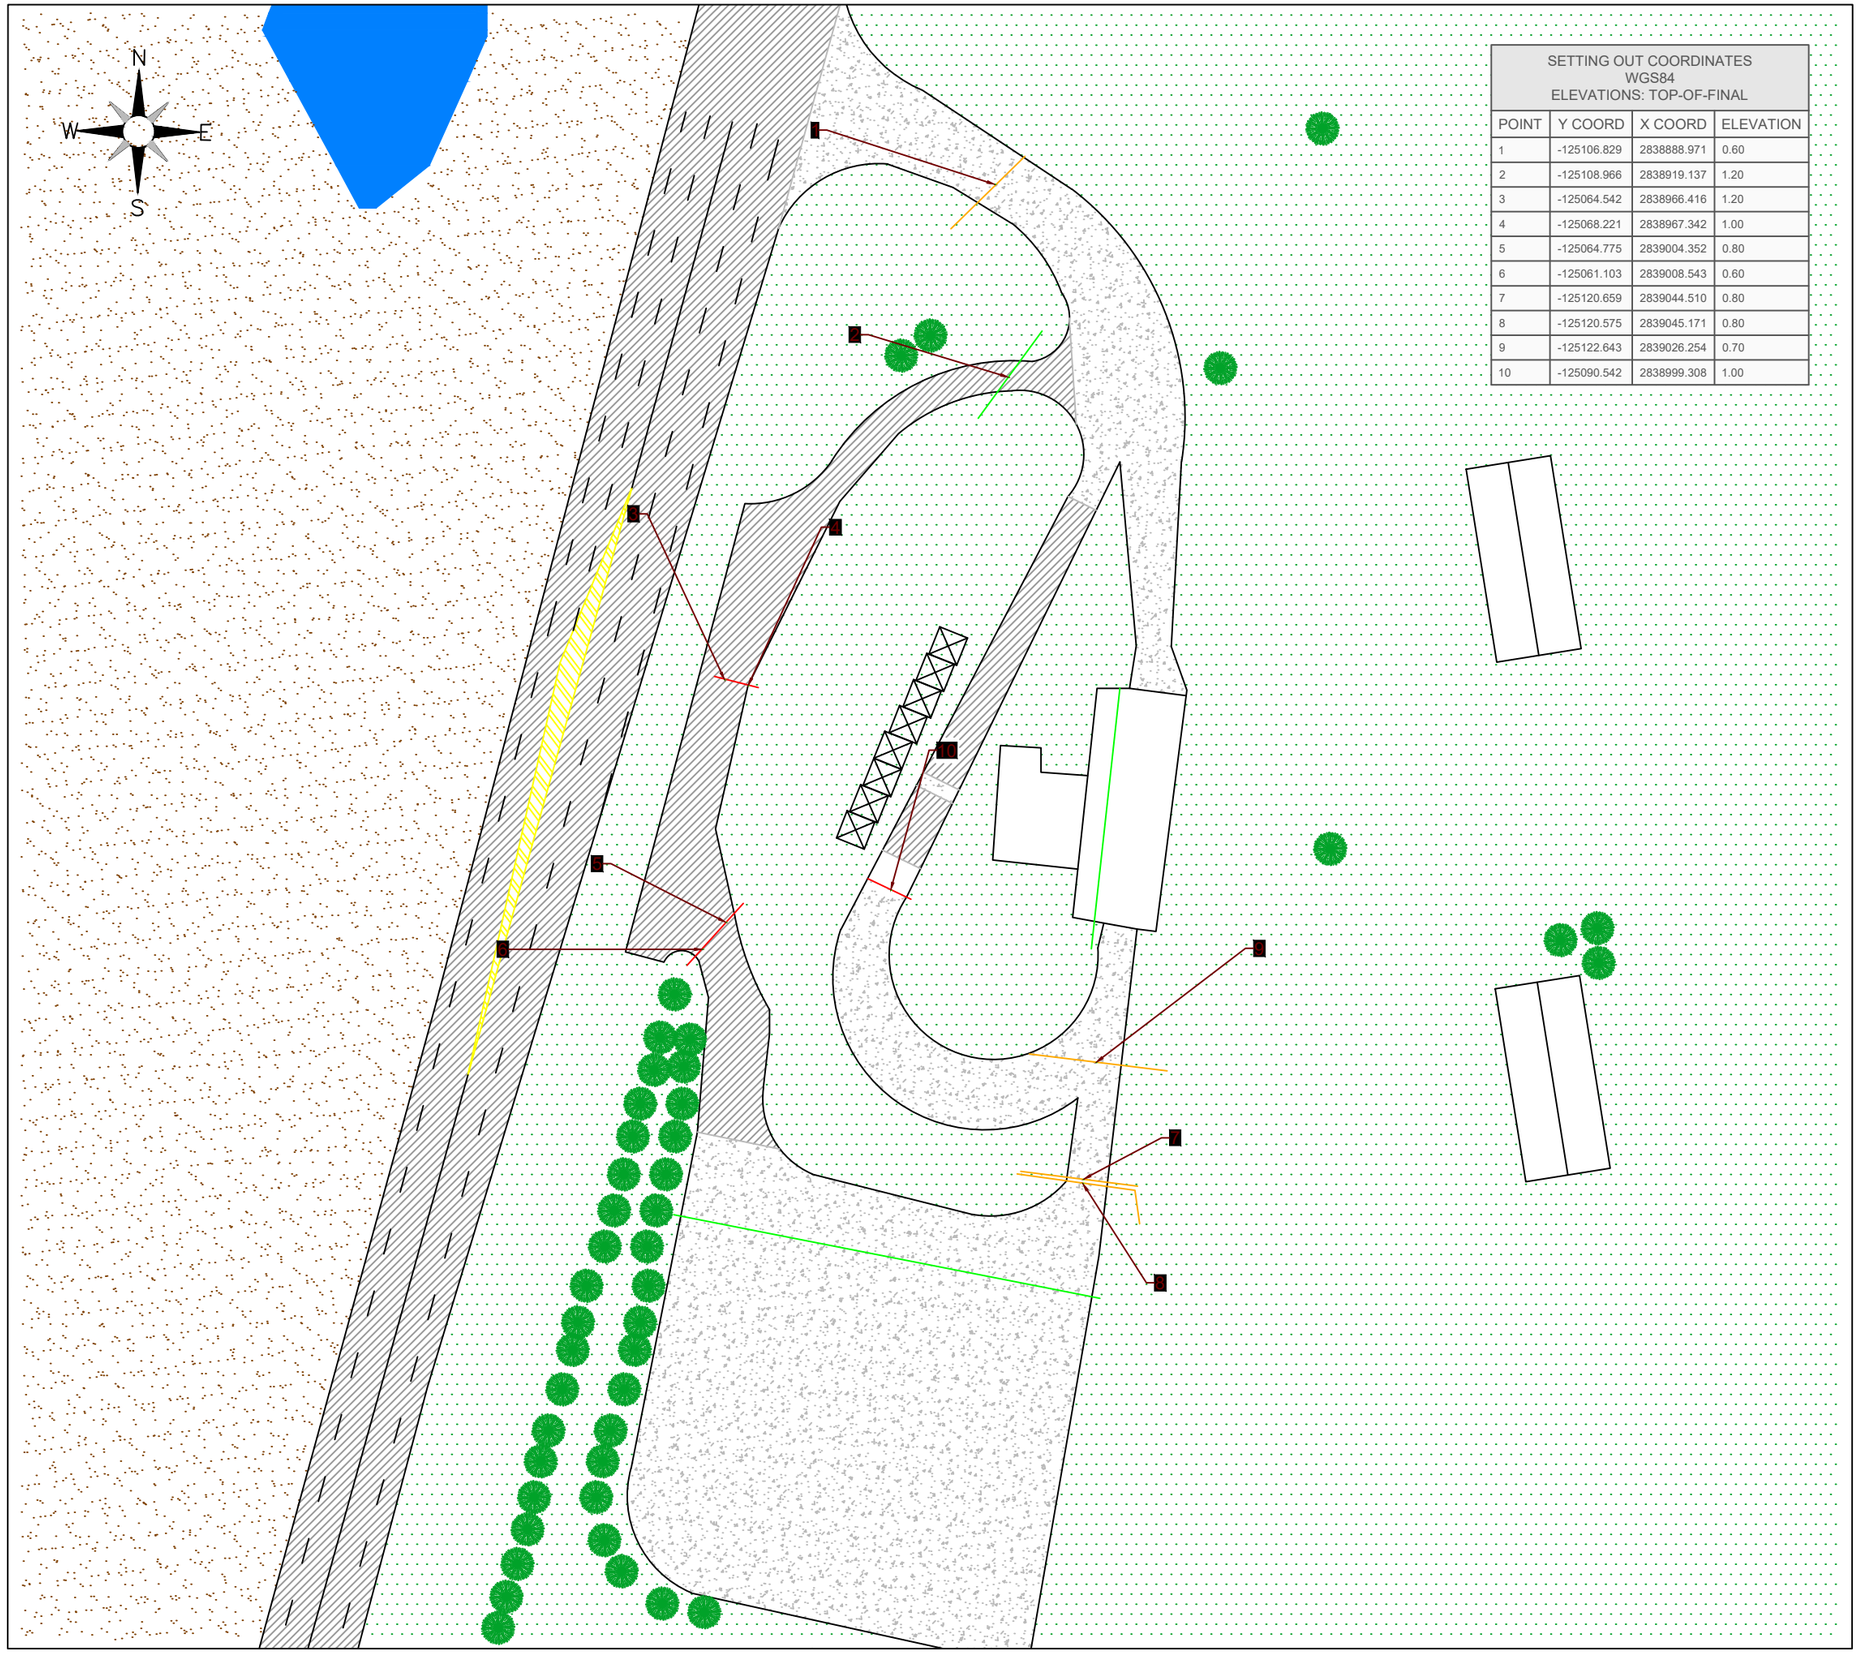


SETTING OUT COORDINATES
WGS84
ELEVATIONS: TOP-OF-FINAL

POINT	Y COORD	X COORD	ELEVATION
1	-125106.829	2838888.971	0.60
2	-125108.966	2838919.137	1.20
3	-125064.542	2838966.416	1.20
4	-125068.221	2838967.342	1.00
5	-125064.775	2839004.352	0.80
6	-125061.103	2839008.543	0.60
7	-125120.659	2839044.510	0.80
8	-125120.575	2839045.171	0.80
9	-125122.643	2839026.254	0.70
10	-125090.542	2838999.308	1.00

REV.	DESCRIPTION	DATE	BY
-	-	00/00/00	-
-	-	00/00/00	-
-	-	00/00/00	-
-	-	00/00/00	-

LEGEND:

	WATER
	ELECTRICAL
	UNKNOWN
	FIBRE
	GAS LINE
	STORM WATER
	CONCRETE
	GRASS AREA
	SAND AREA
	ASPHALT

SANRAL
SOUTH AFRICAN NATIONAL ROADS AGENCY SOC LTD

PROJECT:
N.004-080-2019/1

DRAWING:
KNOWN SERVICES

DATE:	DRAWN:
19 JULY 2023	
SCALE: **N.T.S** / REV: **A**	CHECKED:
SHEET: 1 OF 4	CAD REF: **SVT-A**

DESCRIPTION

SPECIAL MAINTENANCE OF THE MBOMBELA GROUP OF TRAFFIC CONTROL CENTRES (TCC) AND LAYBYS ON NATIONAL ROUTES N4, R38, R5701