
REV.	DESCRIPTION	DATE	BY
-	-	00/00/00	-
-	-	00/00/00	-
-	-	00/00/00	-
-	-	00/00/00	-

SETTING OUT COORDINATES
WGS84
ELEVATIONS: TOP-OF-FINAL

POINT	Y COORD	X COORD	ELEVATION
1	-164770.482	2831997.048	0.30
2	-164770.155	2832005.180	0.30
3	-164789.717	2832088.538	0.50
4	-164769.477	2832101.667	0.40
5	-164733.211	2832107.585	0.10
6	-164696.827	2832115.337	1.10
7	-164681.206	2832076.874	0.50
8	-164679.236	2832062.166	0.50

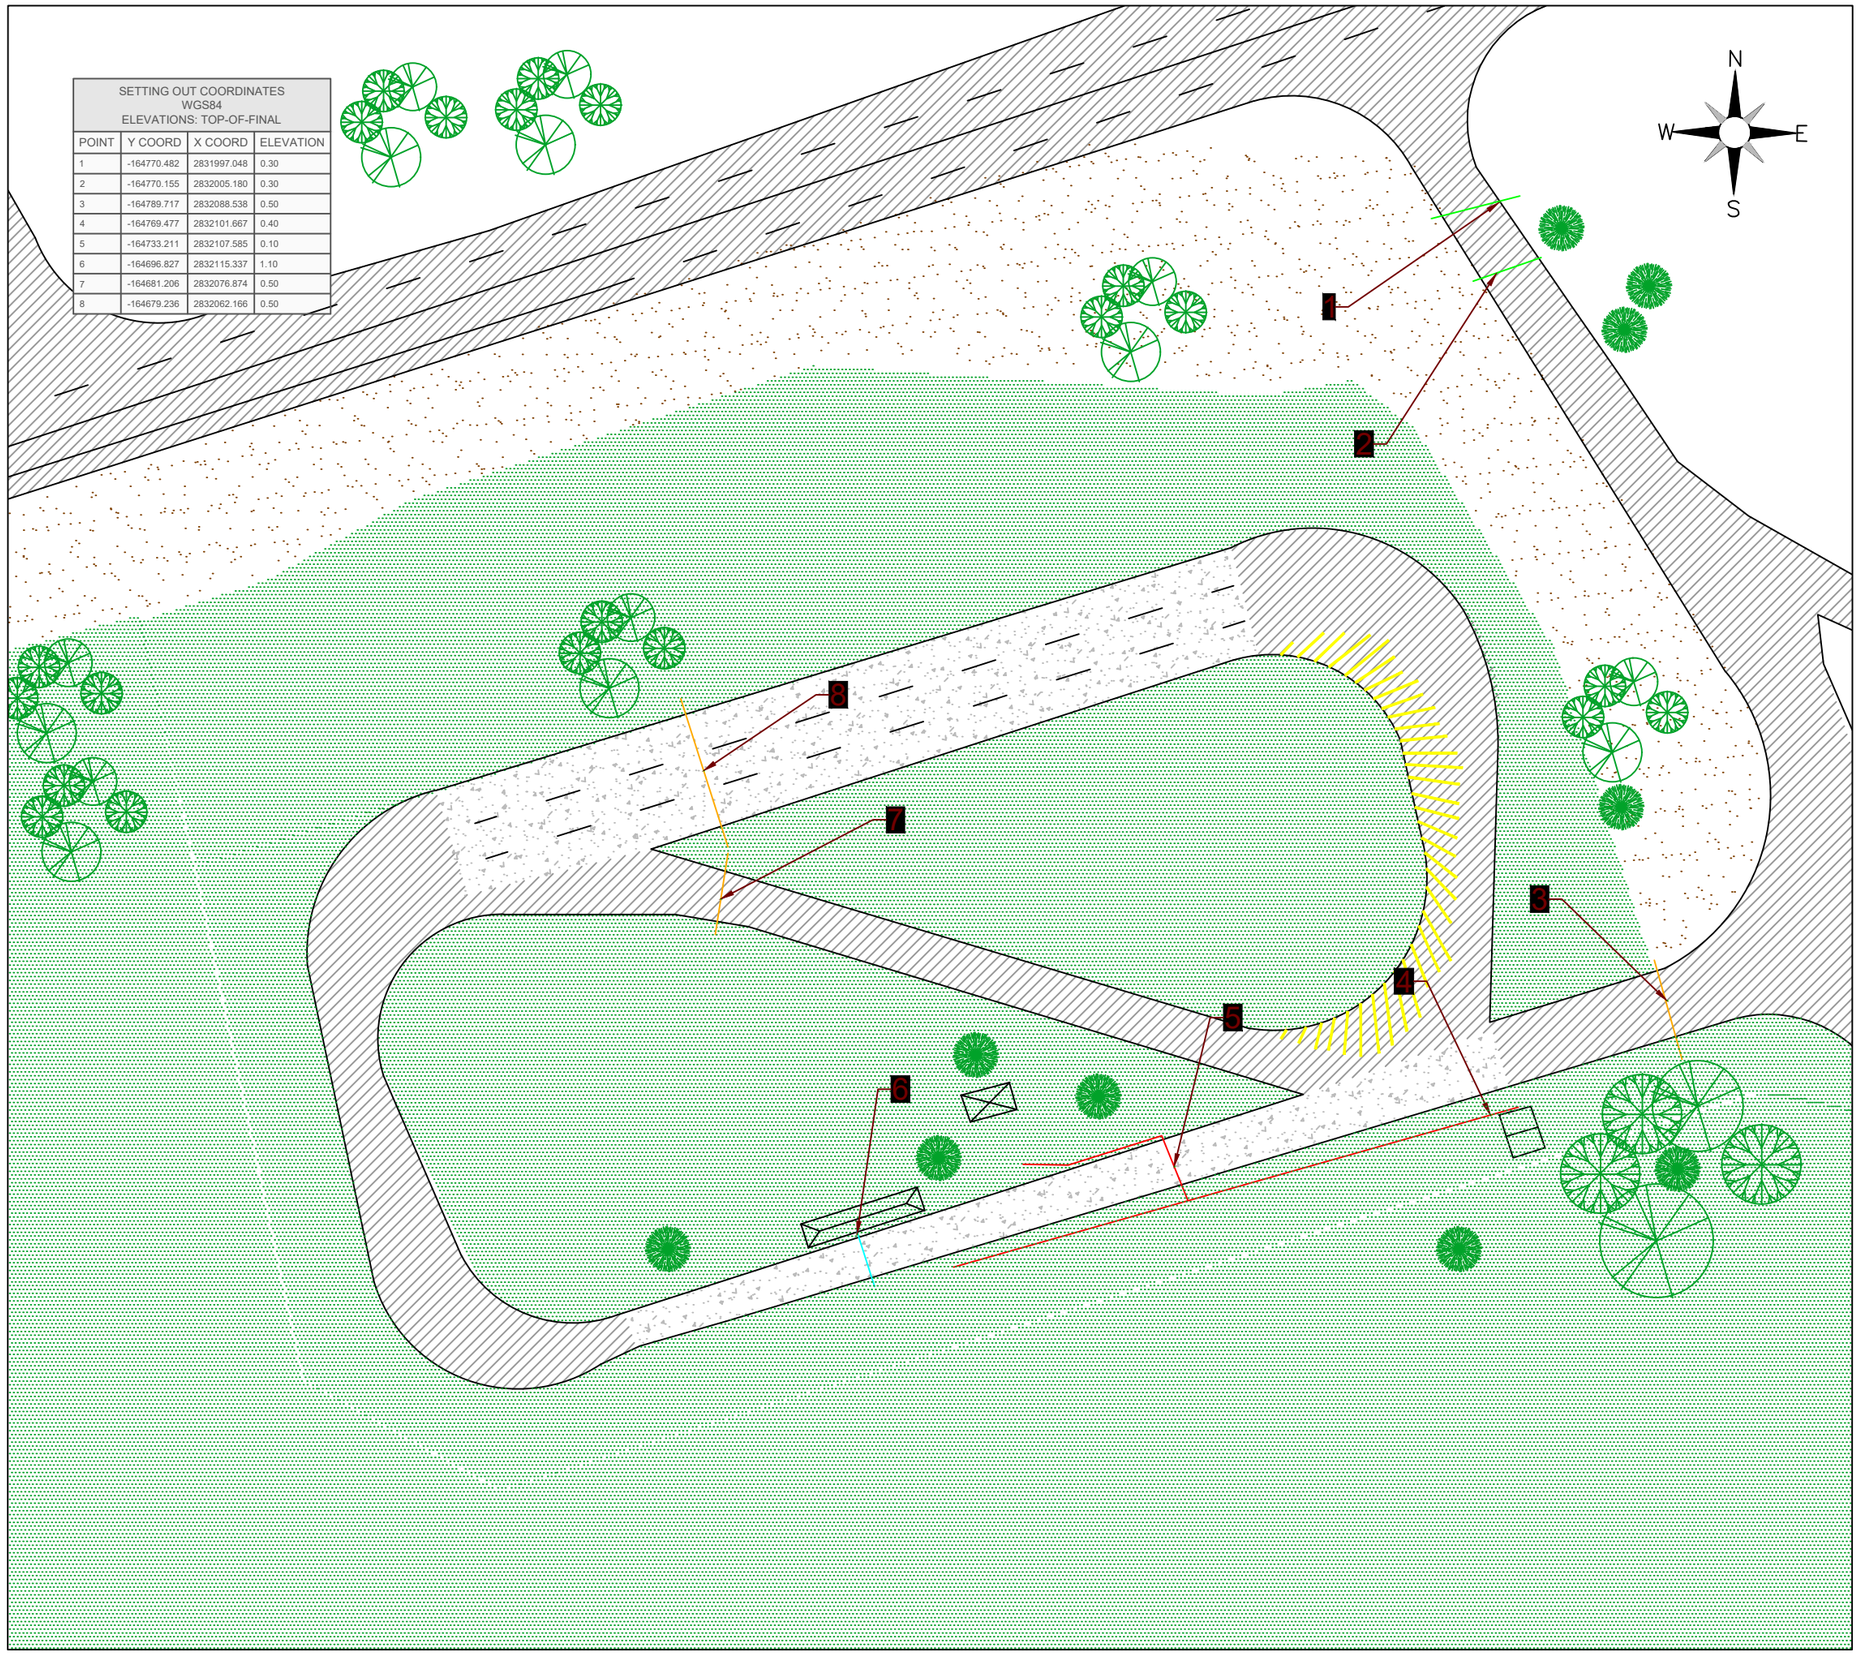

LEGEND:

	WATER
	ELECTRICAL
	UNKNOWN
	FIBRE
	GAS LINE
	STORM WATER
	CONCRETE
	GRASS AREA
	SAND AREA
	ASPHALT

SANRAL
SOUTH AFRICAN NATIONAL ROADS AGENCY SOC LTD

PROJECT:
N.004-080-2019/1

DRAWING:
SECTION 1

DATE:
29 JUNE 2023

DRAWN:

SCALE:
N.T.S

REV:
A

SHEET:
1 OF 4

SVT-A

DESCRIPTION

SPECIAL MAINTENANCE OF THE MBOMBELA GROUP OF TRAFFIC CONTROL CENTRES (TCC) AND LAYBYS ON NATIONAL ROUTES N4, R38, R5701