




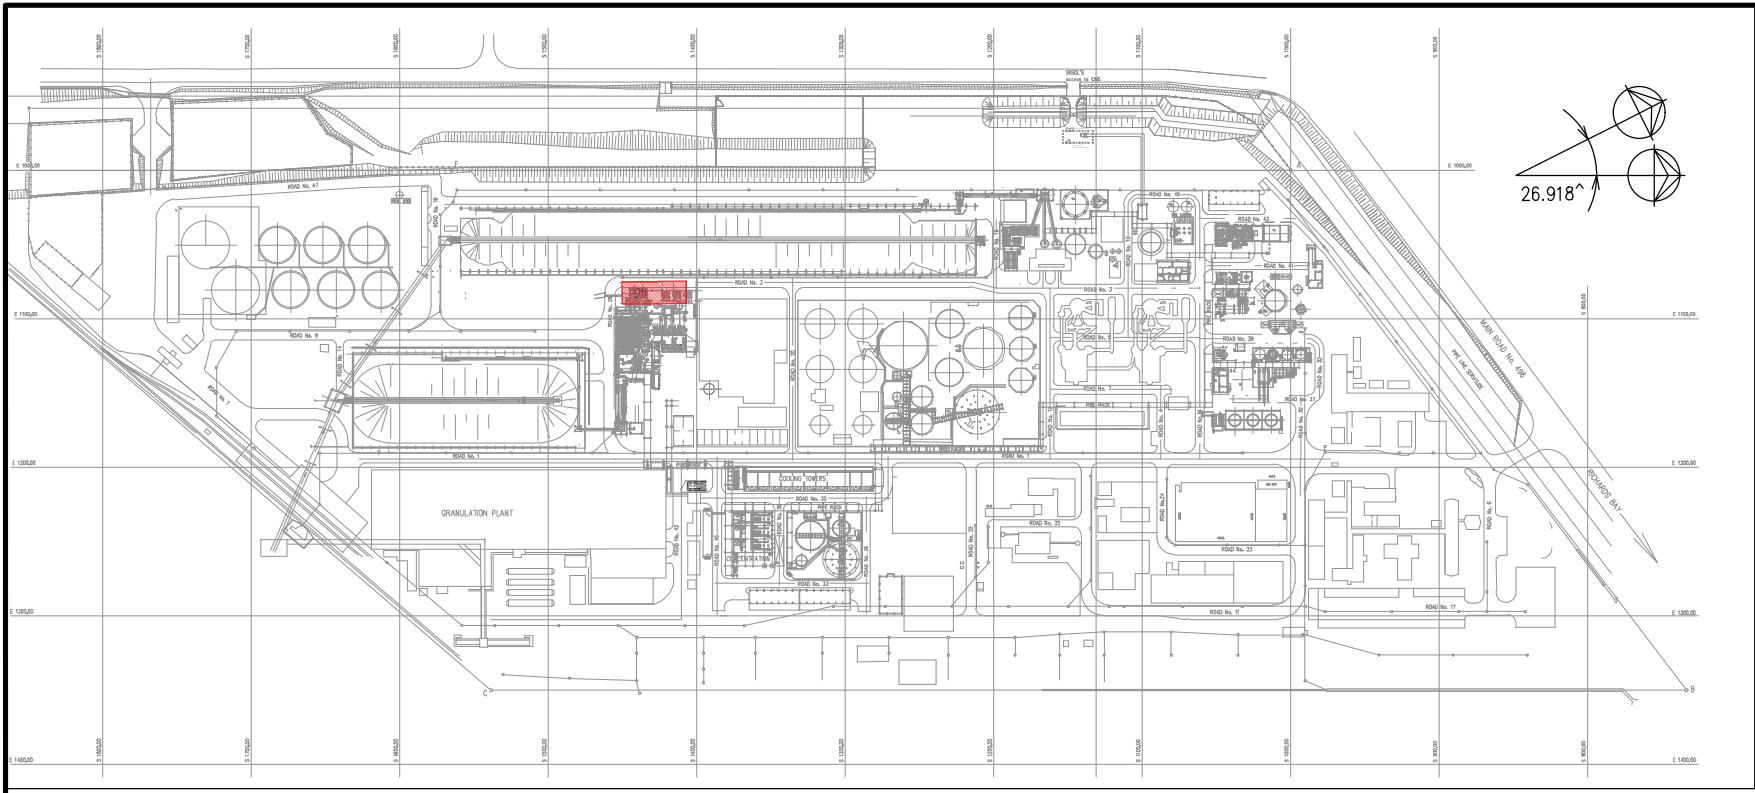

LOCALITY PLAN
N.T.S

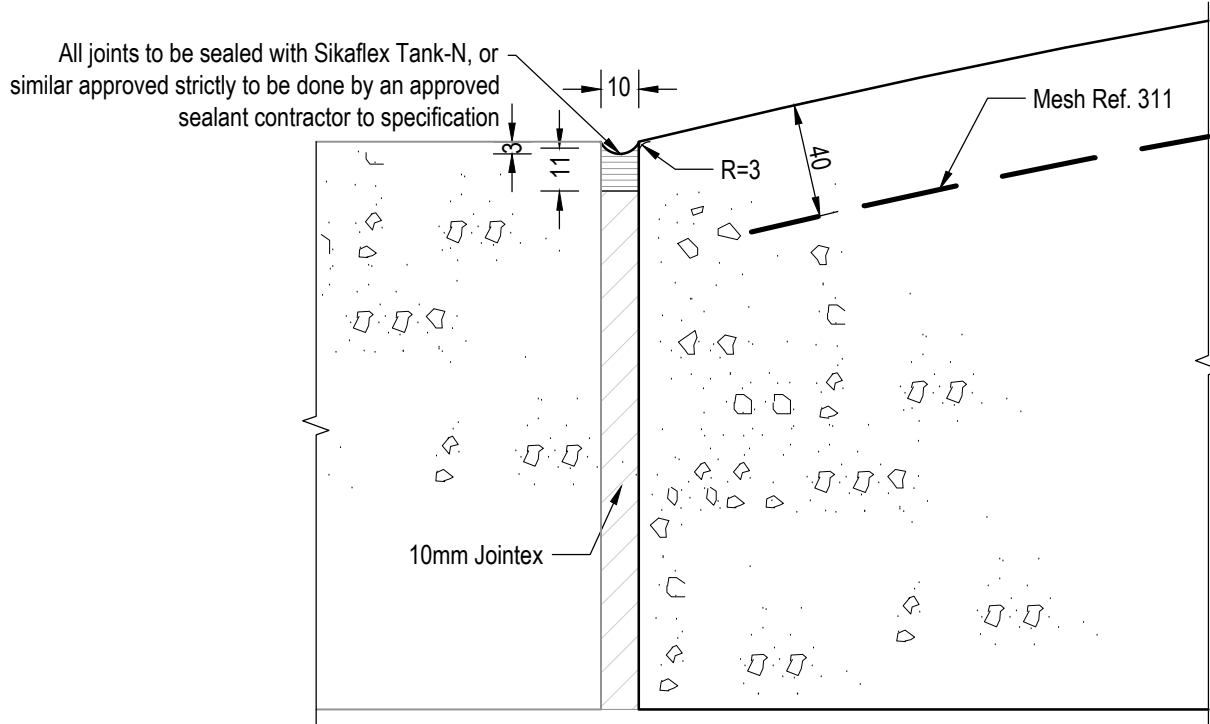


TYPICAL ISOLATION JOINT (IJ)
SCALE 1:2

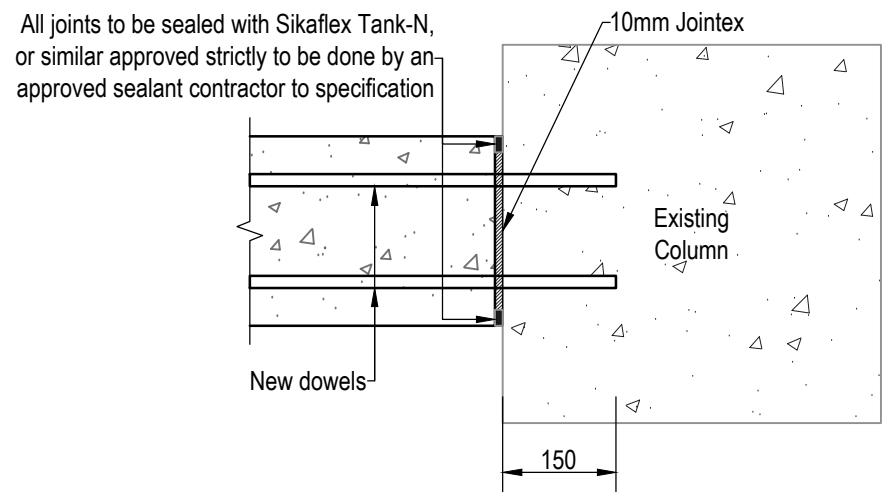


CONSTRUCTION JOINT
SCALE 1:10



PLAN @ +4.250 and +7.500
SCALE 1:75

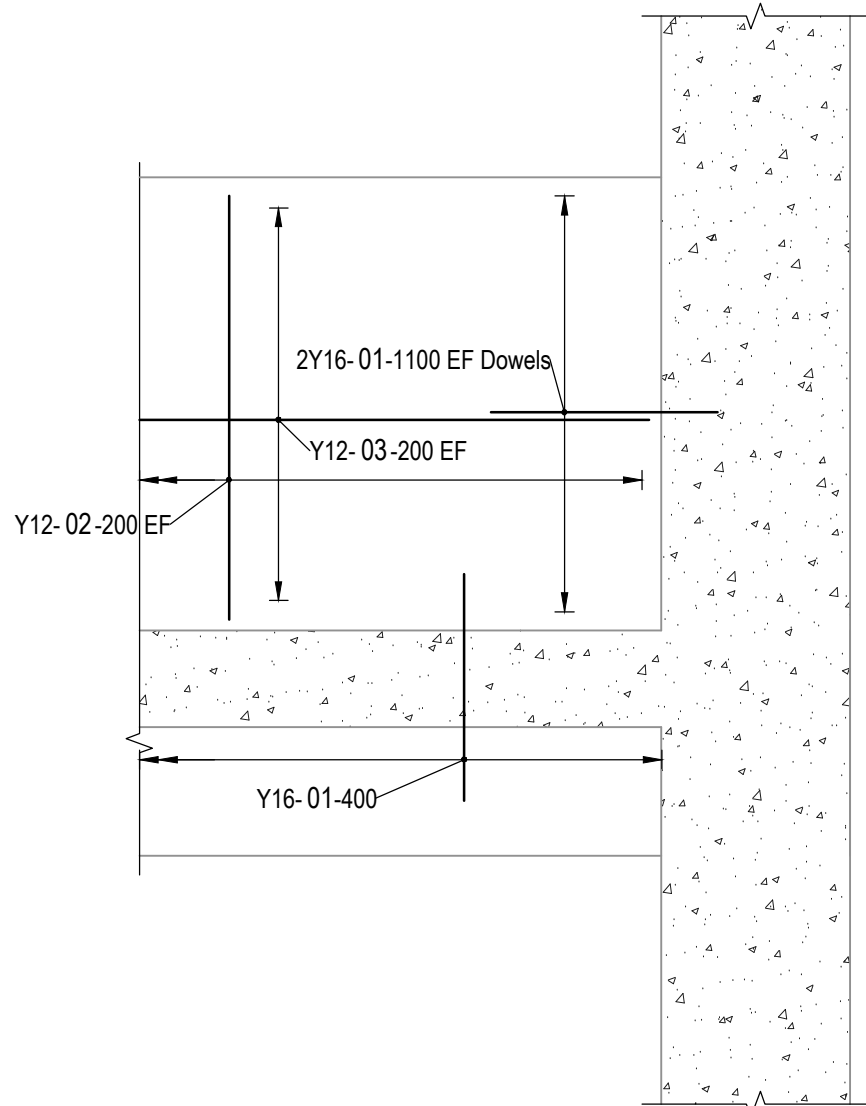

SECTION B-B
SCALE 1:10

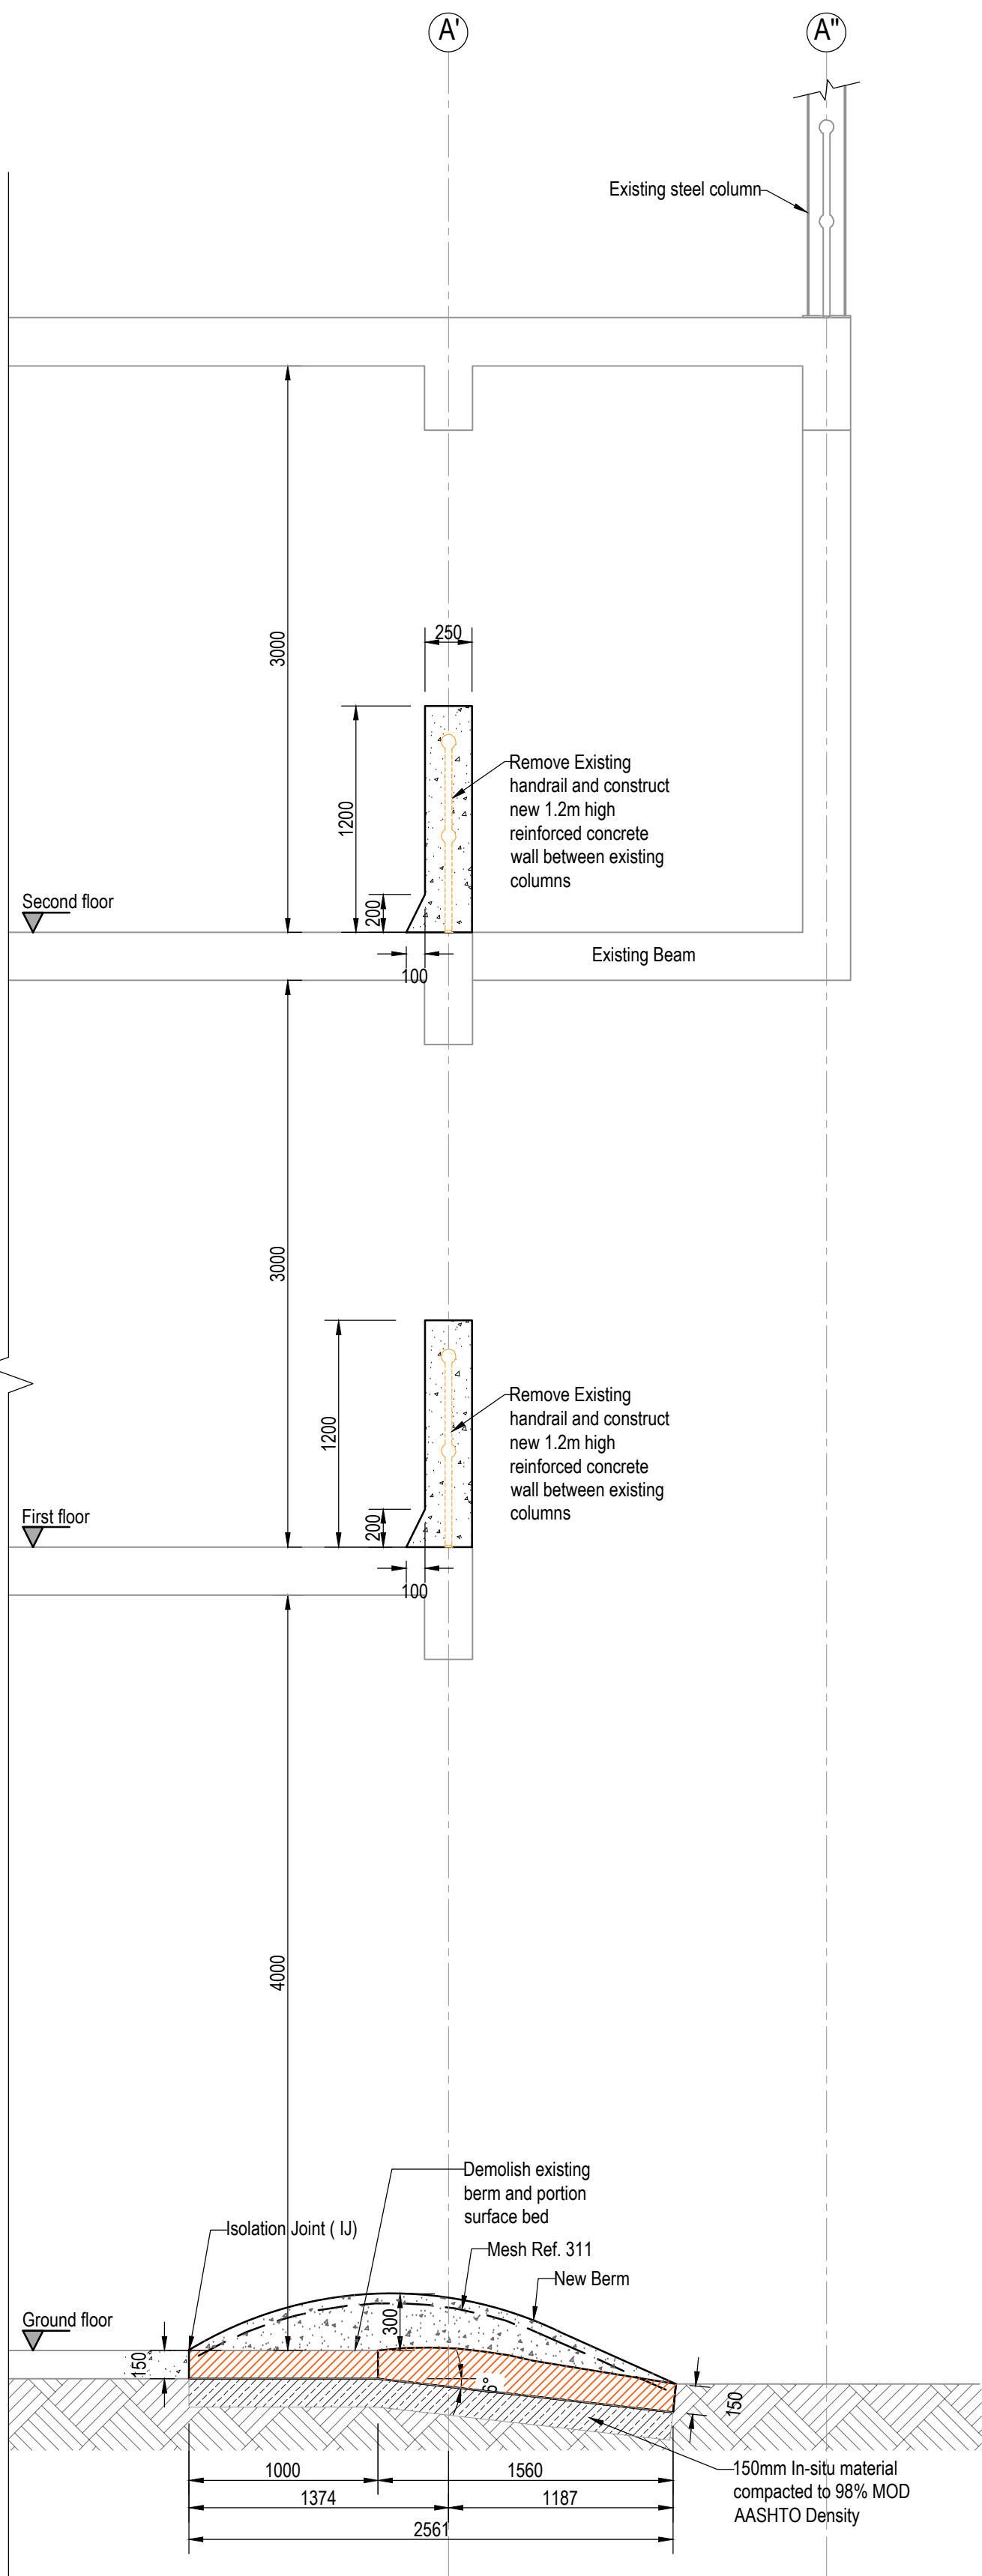

SECTION A-A
SCALE 1:30

FOR TENDER

TYPICAL REINFORCEMENT
SECTION - WALL 1
SCALE 1:20

TYPICAL REINFORCEMENT
SECTION - WALL 2
SCALE 1:20

MEMBER	NO OF	NO BARS	DIA	CUT LENGTH	TOTAL	BAR MARK	SC	A	B	C	D	E/R	kg
Wall 1	4	50	Y16	600	200	01	20	[600]					189
	4	66	Y12	1150	264	02	20	[1120]					270
	4	14	Y12	6400	56	03	20	[6400]					318
Wall 2	4	32	R8	450	128	05	85	120	170	30	[170]		23
	4	54	Y16	600	216	01	20	[600]					205
	4	76	Y12	1150	304	02	20	[1120]					310
	4	14	Y12	7400	56	04	20	[7400]					368
	4	32	R8	450	128	05	85	120	170	30	[170]		23
R	6	8	10	12	16	20	25	32	40	TOTAL			
Y		45											45
TOTAL					1266	394							1660
					1266	394							1705

Reinforcement concrete cover to be 40mm all around.

--	--	