F60

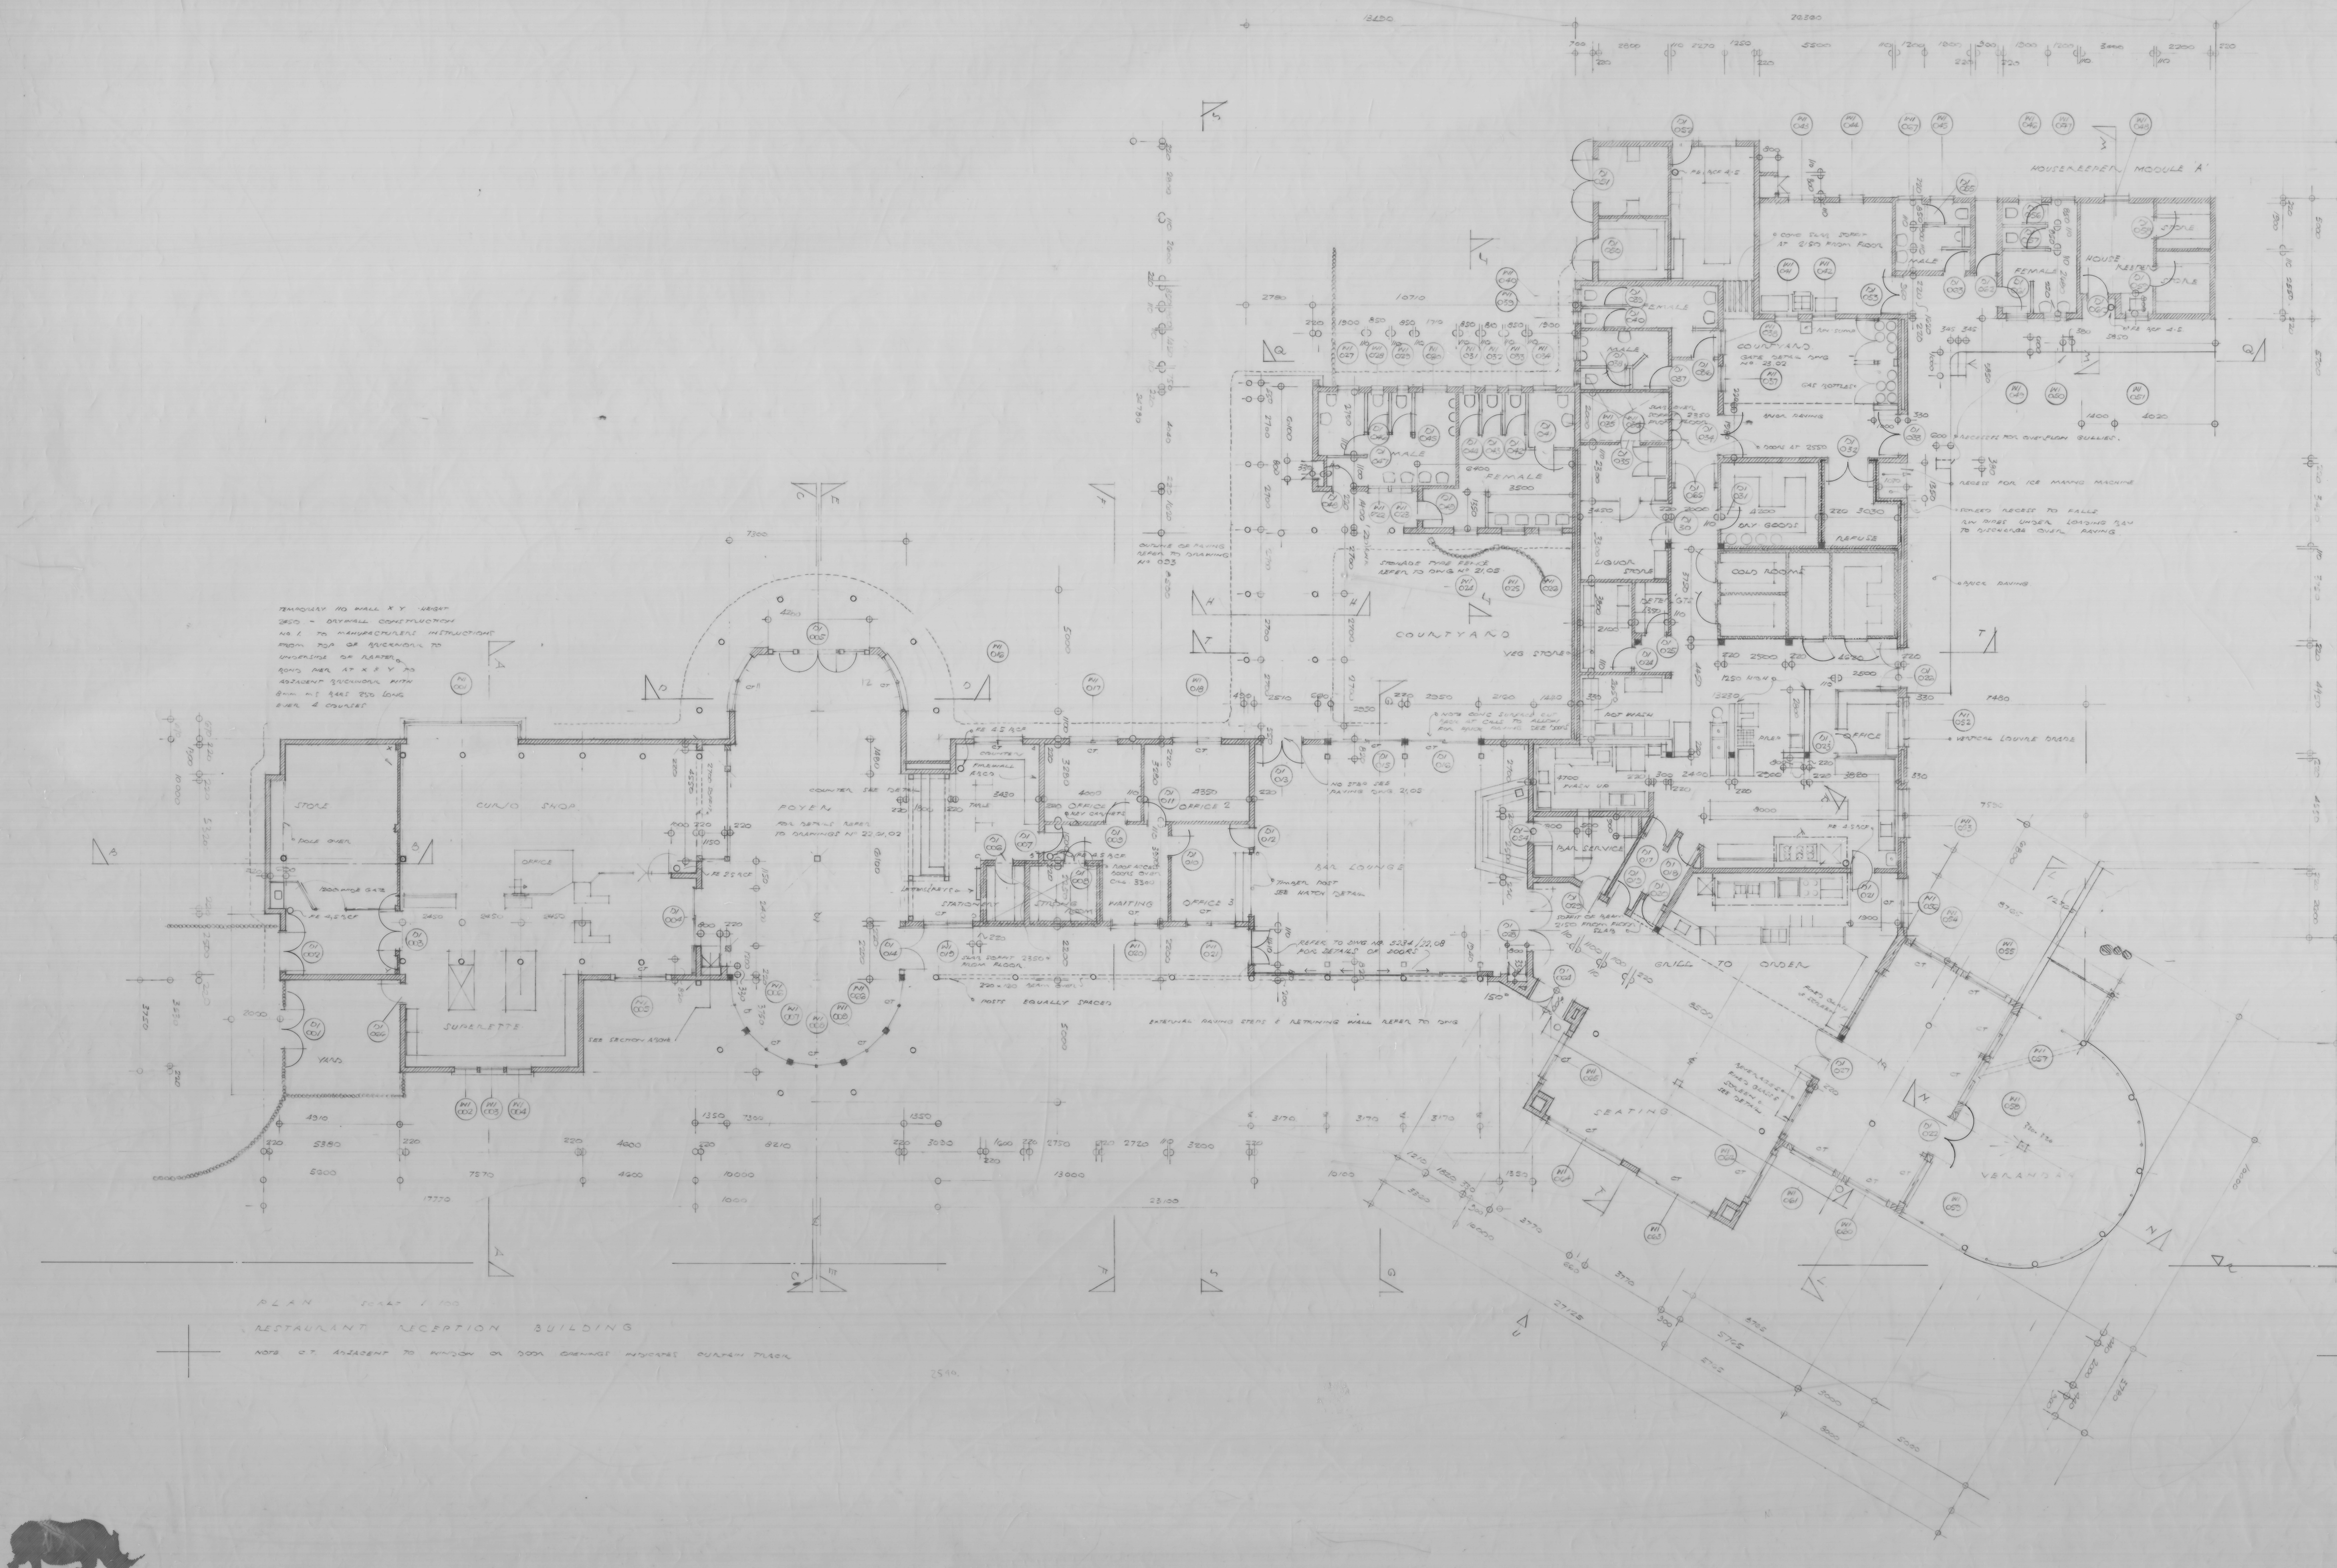

Revision

No.	Date	Description
A	14.11.91	DIMENSIONS TOILETS AMENDED 1620 - 1400 1200 - 1100
B	08-07-94	SLIDING DOORS ADDED IN BAR LOUNGE

Overlay					
Base					
Project					
Rev.					

FGG ARCHITECTS
FRANKLIN·GARLAND·GIBSON & PARTNERS

600 Standard House
275 Smith Street
DURBAN
4001
Tel. (031) 3056764

Standardgebou 600
Smithstraat 275
DURBAN
4001
Fax. (031) 3056627

167 Burger Street
P.O.Box 1352
PIETERMARITZBURG
3600

Burgerstraat 167
Posbus 1352
Tel. (0331) 941218
Fax. (0331) 427259

NATAL PARKS BOARD · NATALSE PARKERAAD

PROPOSED REDEVELOPMENT

HILLTOP CAMP HLUHLUWE FOR NATAL PARKS BOARD

Title: RESTAURANT RECEPTION BUILDING PLAN 1:100

Date	17. JULY	Code	
Drawn	A. SCATES	Drawing No	5234.2101 B
Scale	1:100		