Y -10200
X 2649000

Y -10200
X 2649150

Y -10200
X 2649300
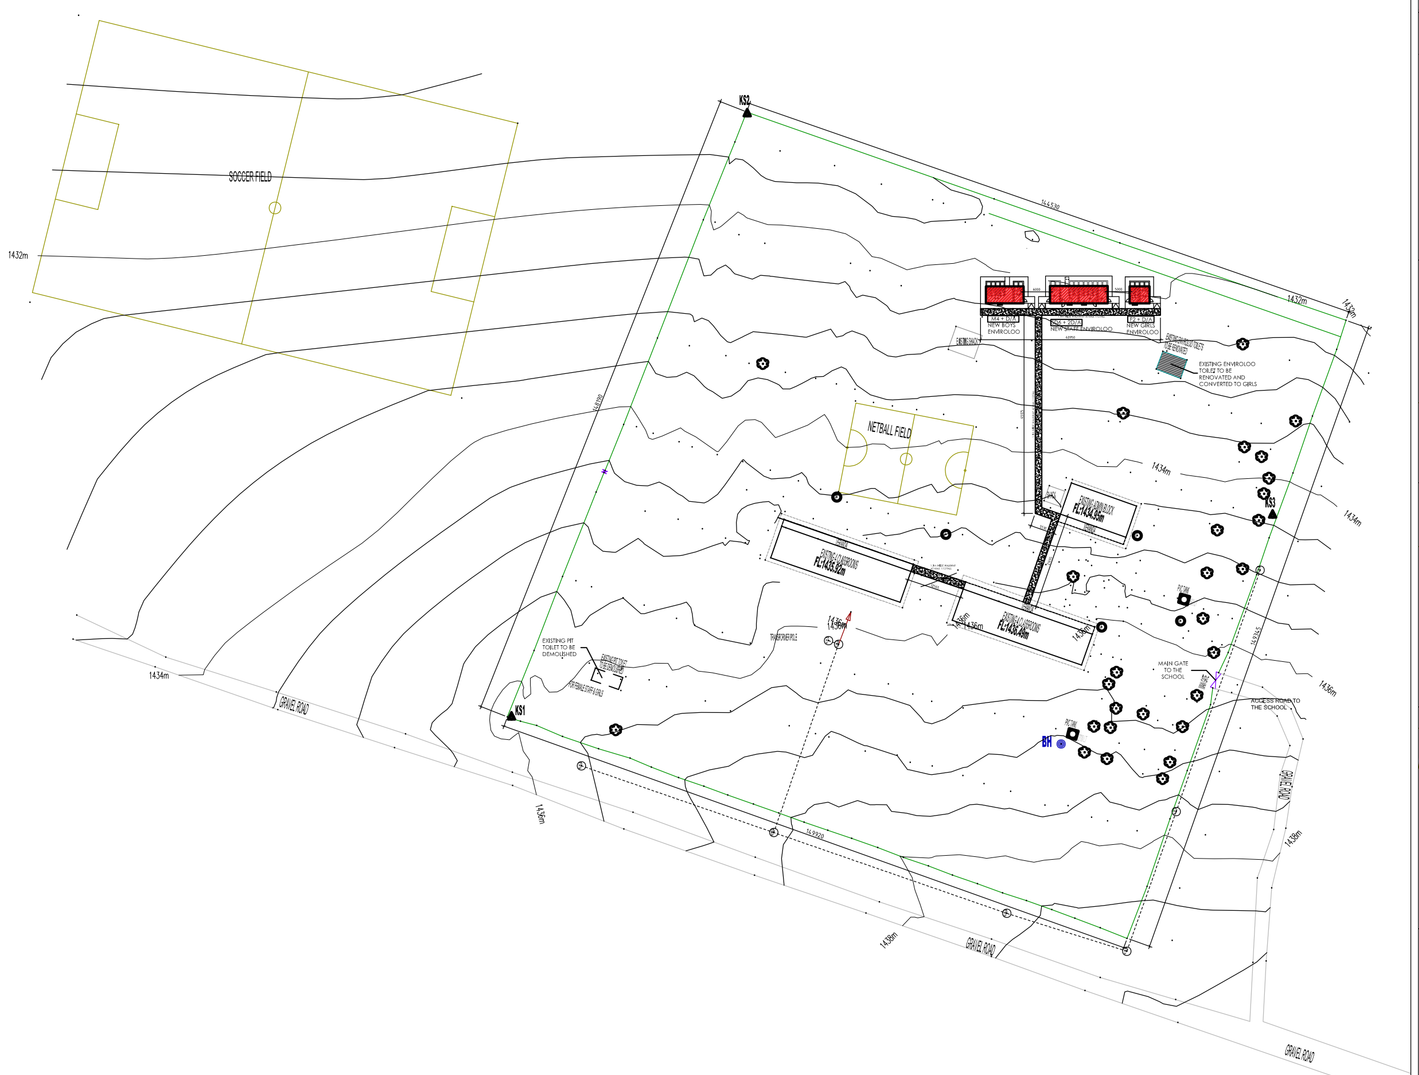
THE FARM DOORNFONTEIN 724 LS