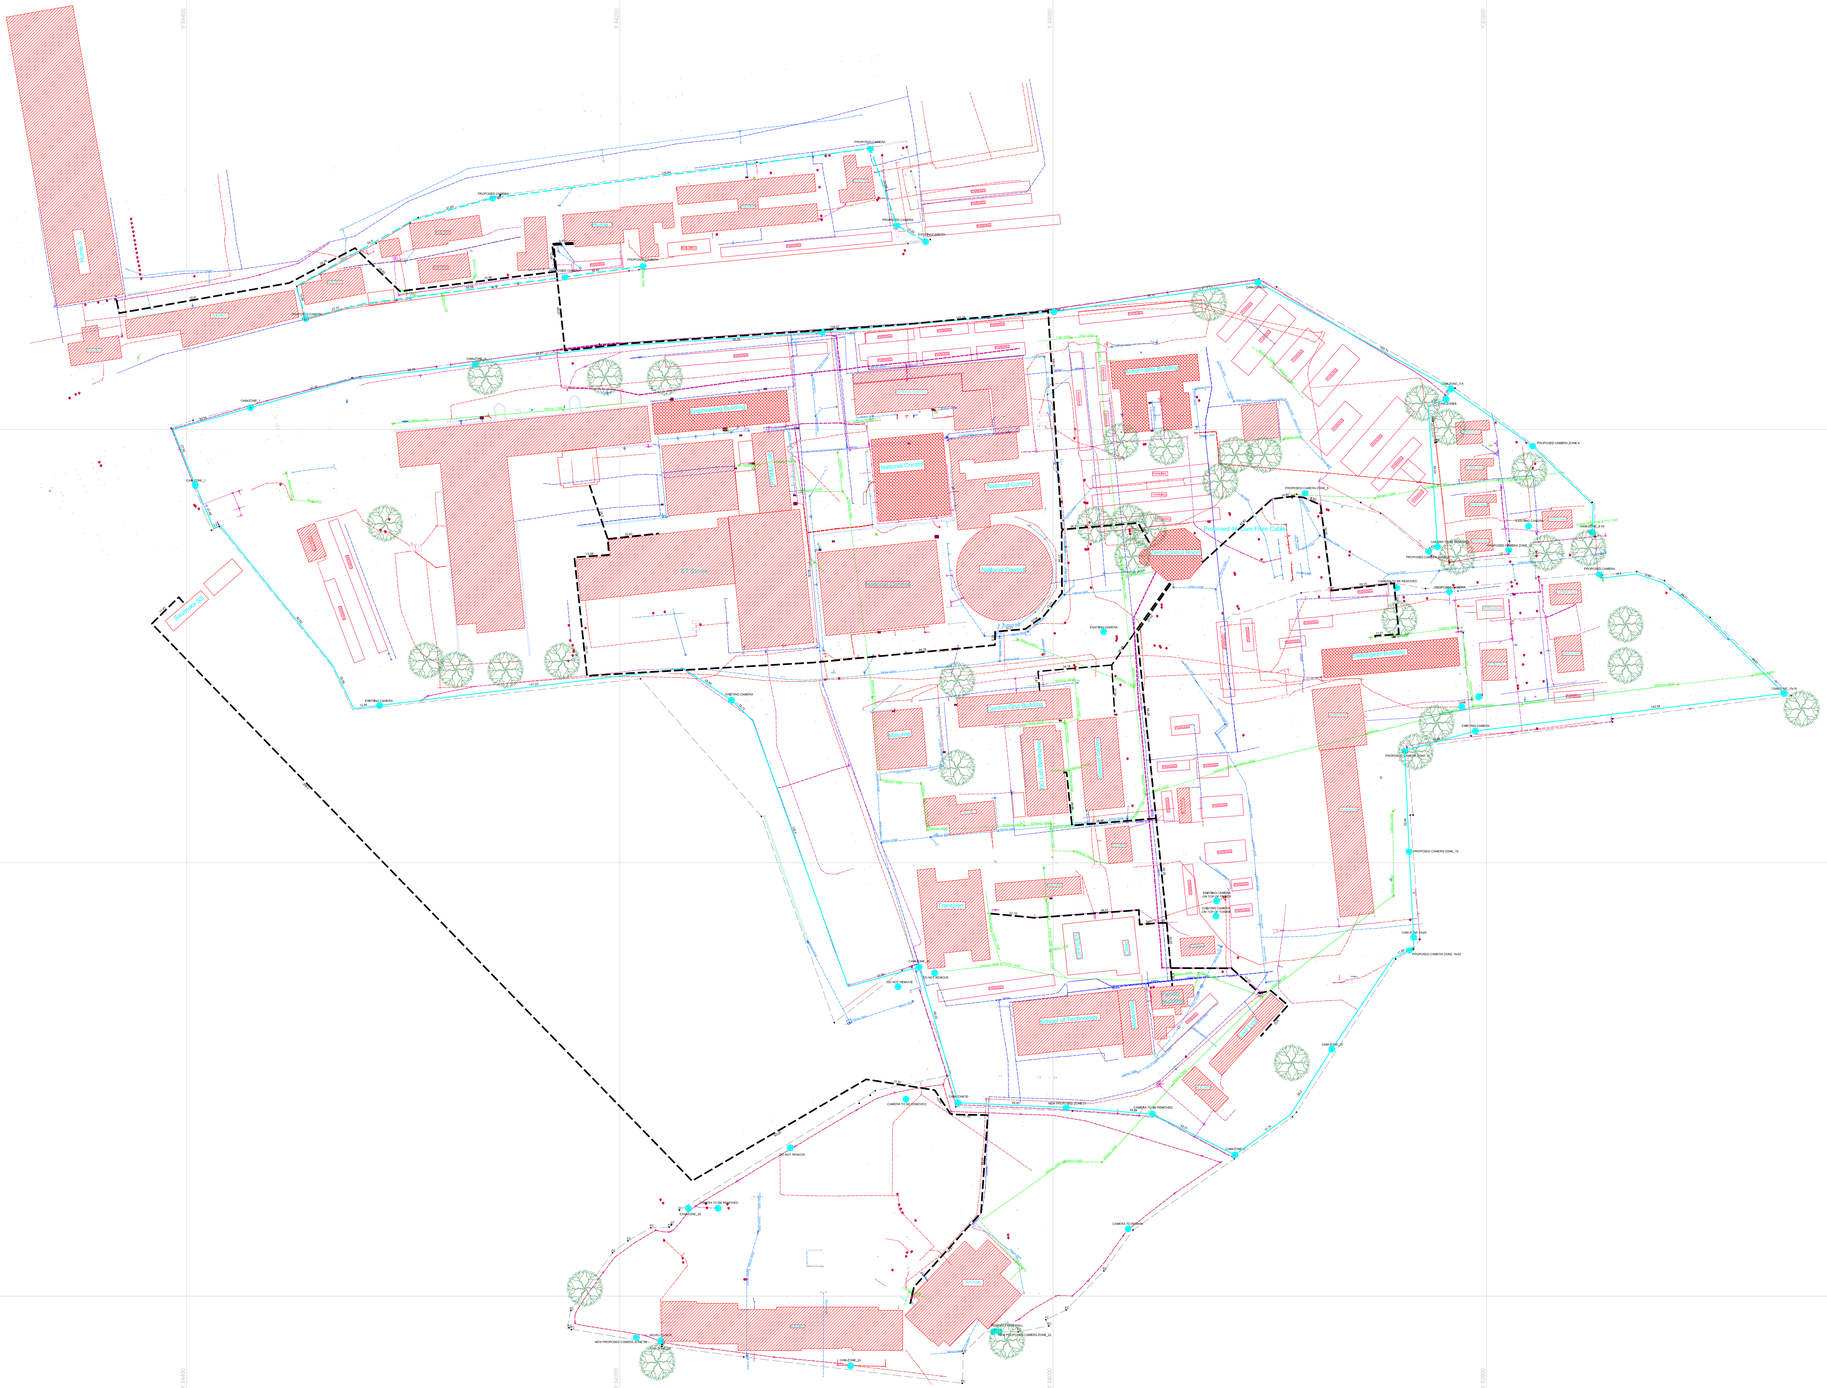

Y 84000
Y 84400
Y 84800
Y 85200
X 2902000
X 2902400
Workshop
Stores
Stores
Stores