


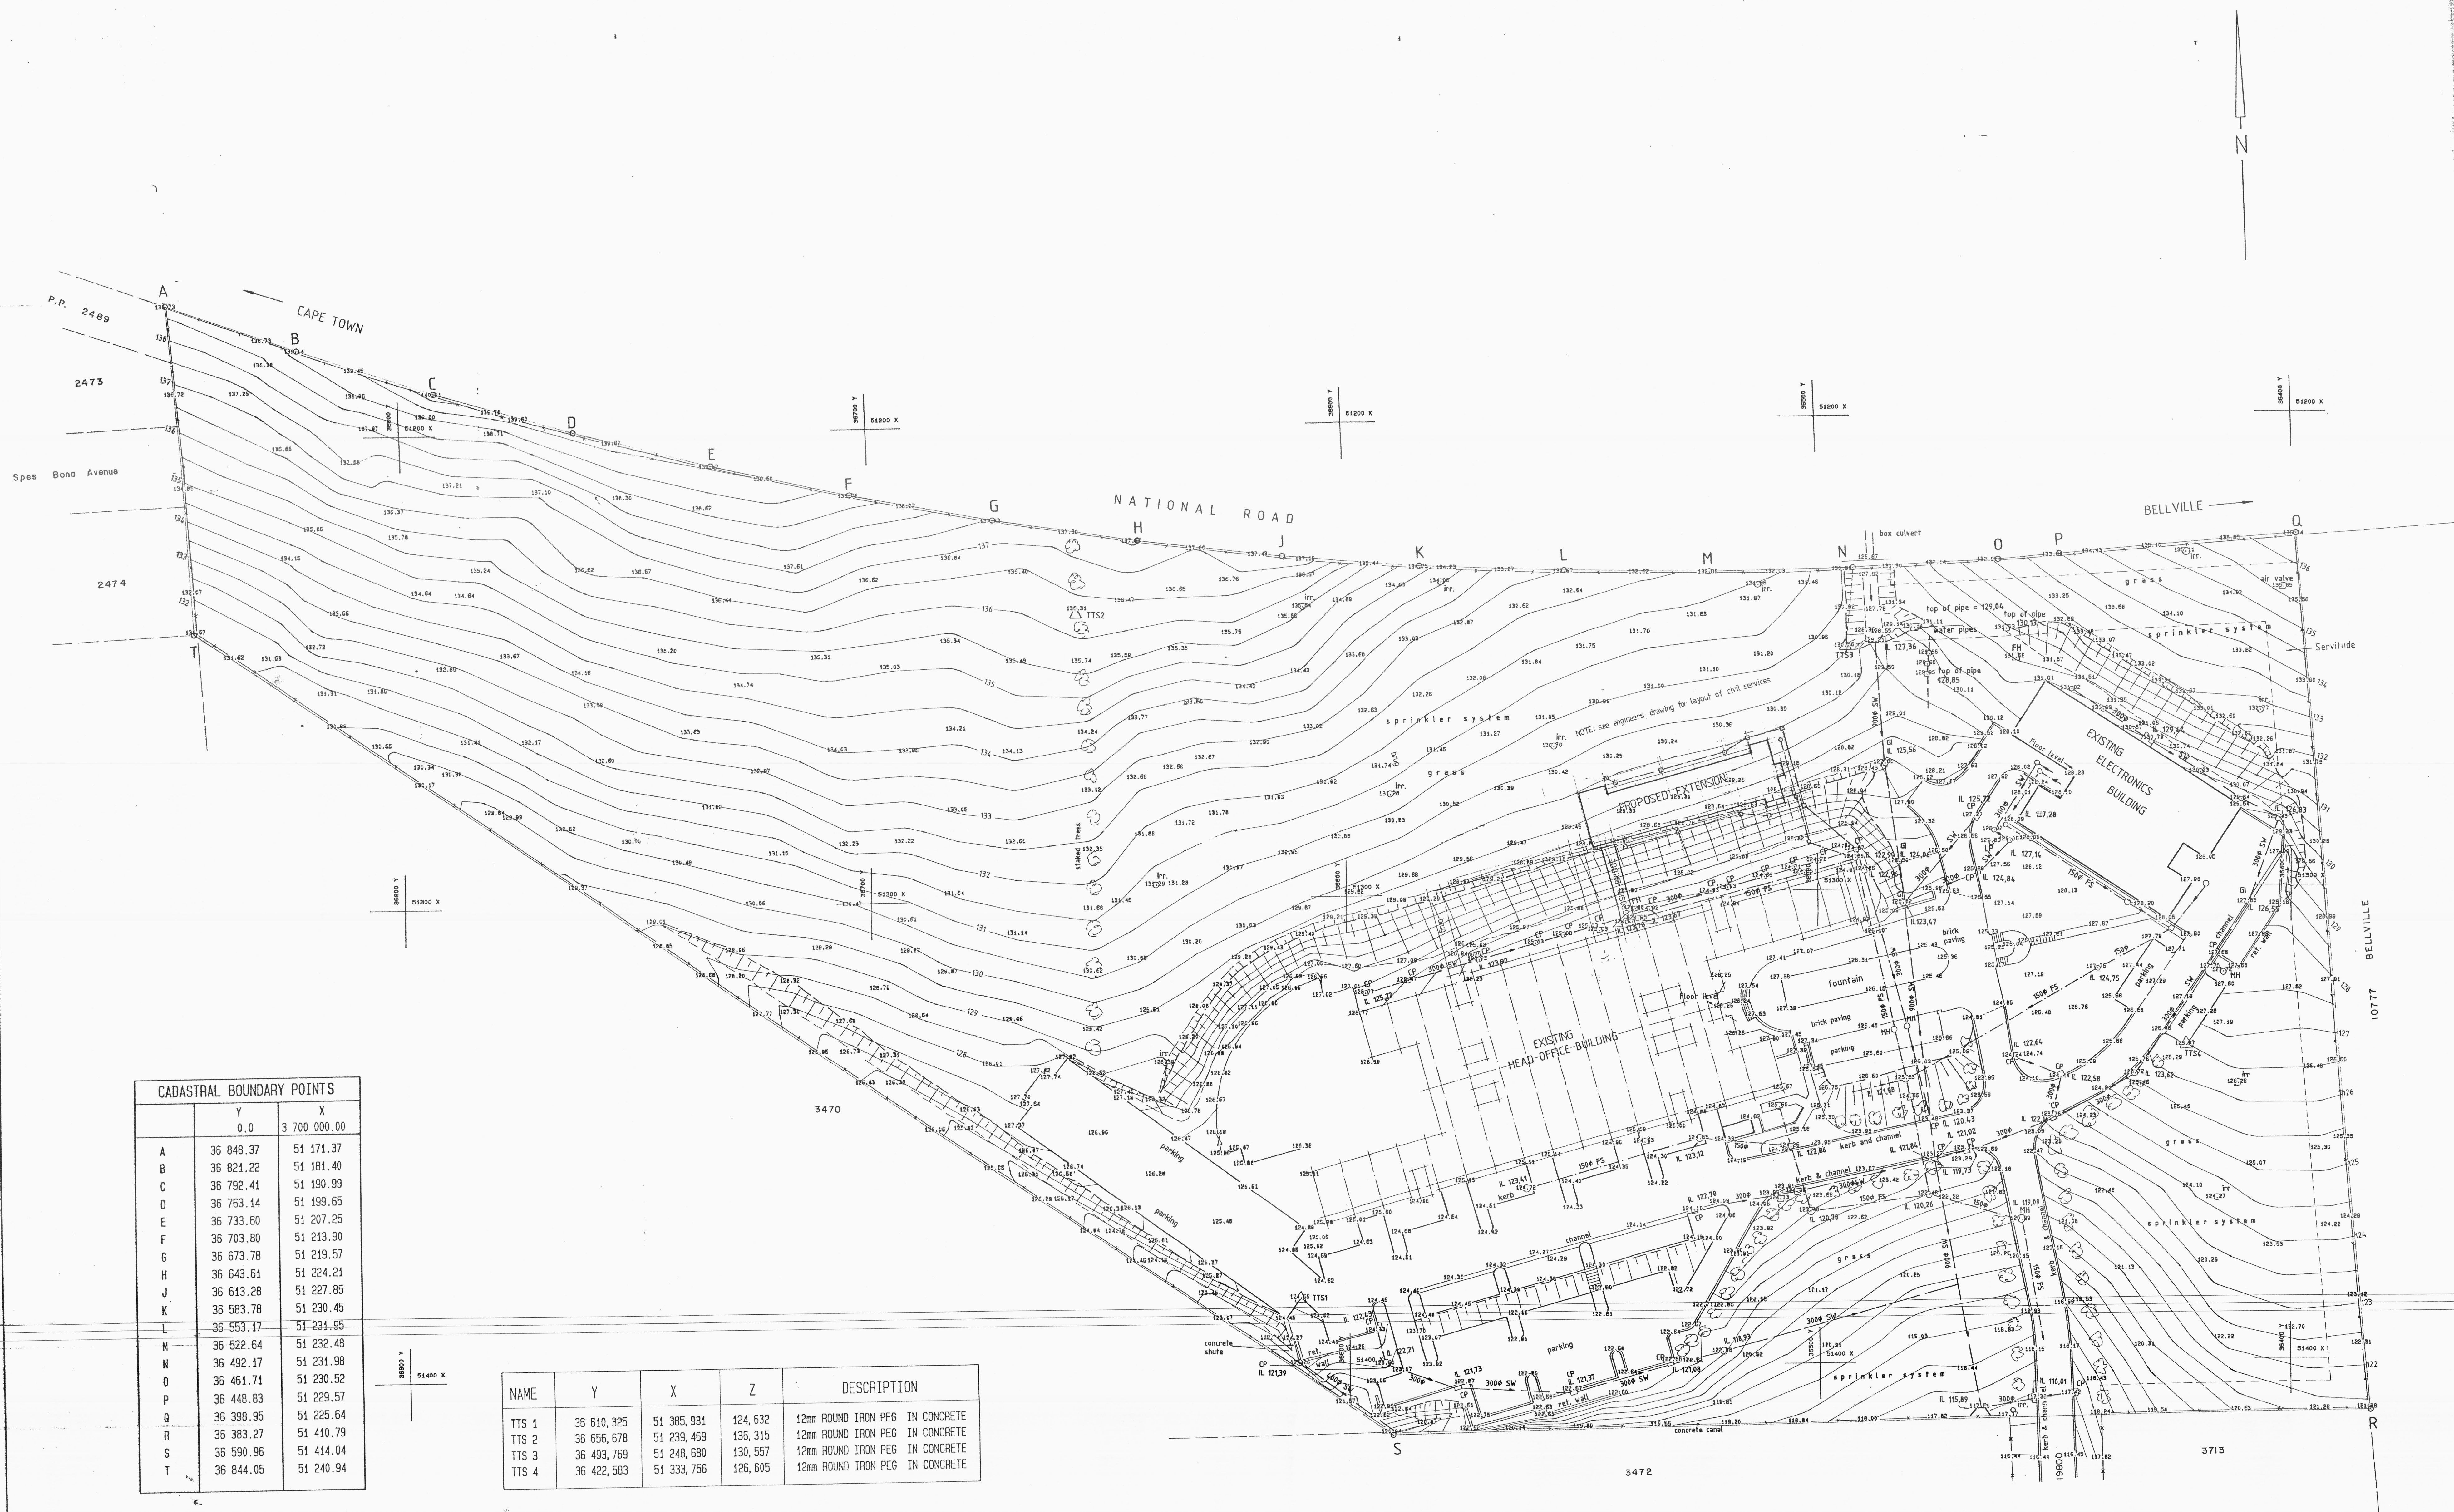

CADASTRAL BOUNDARY POINTS			
	Y	X	
A	36 848.37	51 174.37	
B	36 821.22	51 181.40	
C	36 792.41	51 190.99	
D	36 763.14	51 199.65	
E	36 733.60	51 207.25	
F	36 703.80	51 213.90	
G	36 673.78	51 219.57	
H	36 643.61	51 224.21	
J	36 613.28	51 227.85	
K	36 583.78	51 230.45	
L	36 553.17	51 231.95	
M	36 522.64	51 232.48	
N	36 492.17	51 231.98	
O	36 461.71	51 230.52	
P	36 448.83	51 229.57	
Q	36 398.95	51 225.64	
R	36 383.27	51 410.79	
S	36 590.96	51 414.04	
T	36 844.05	51 240.94	

NAME	Y	X	Z	DESCRIPTION
TTS 1	36 610,325	51 385,931	124,632	12mm ROUND IRON PEG IN CONCRETE
TTS 2	36 656,678	51 239,469	136,315	12mm ROUND IRON PEG IN CONCRETE
TTS 3	36 493,769	51 248,680	130,557	12mm ROUND IRON PEG IN CONCRETE
TTS 4	36 422,583	51 333,756	126,605	12mm ROUND IRON PEG IN CONCRETE

argitekto
architects
Part du Cap
3de gebou / 3rd building
2de vloer / 2nd floor
Bellville
Postbus / P.O. Box 1075
Dakloë
7534

NEW
EXTENSIONS TO
SOEKOR
HEAD OFFICE
PAROW
PHASE 1

skaal	1:500	datum	OCTOBER 89	geteken	drawn
-------	-------	-------	------------	---------	-------

GENERAL SITE PLAN

tekening no	8216-100	tekening no	
wysings		revisions	
nagaan		checked	

maats, beskrywings en hoeveelhede op hierdie tekening
moet op teken magtigings word alreeds materiaalke -
tekening geteken of met werk te teken geteken word
dimensions, descriptions and quantities on this drawing
to be verified on site before ordering material or com-
mencing with work

argitekto voorbehou copyright reserved